


(3階建部分) R階平面図 1/200


修繕内容

既設ドレ、脱気筒撤去・処分  
 丸環撤去・処分  
 既設電気配管、水切り金物、EXP.J(西校舎)、フリス撤去・処分  
 既設防水層(側溝部、2F建物側立上り)撤去・処分  
 片刈清掃  
 浮き部700×700部分で杉樹脂注入工法、パネット欠損部補修  
 防水層撤去部防水  
 70'下断熱材充填  
 塩ビシート防水t1.5  
 機械的固定工法、高反射シート、断熱材t30  
 塩ビ被覆鋼板共、I型70'金物共  
 改修ドレφ75  
 配管架台の片刈塗膜複合工法  
 配管70'片刈、ドレ、パネット配線管DP塗  
 既設建具廻りMS-2打替  
 施工アレー200×150 2箇所


内訳参照のこと

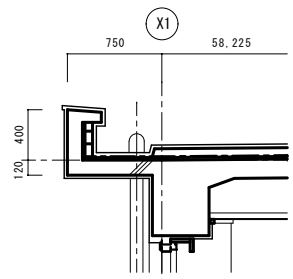


A-A' 現況詳細図 1/30

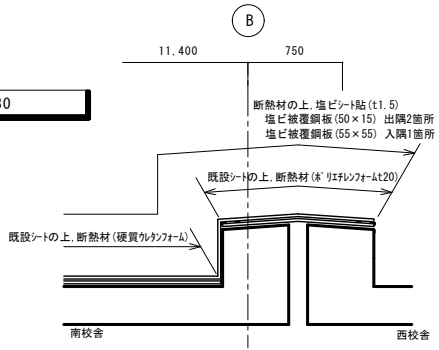

B-B' 改修詳細図 1/20

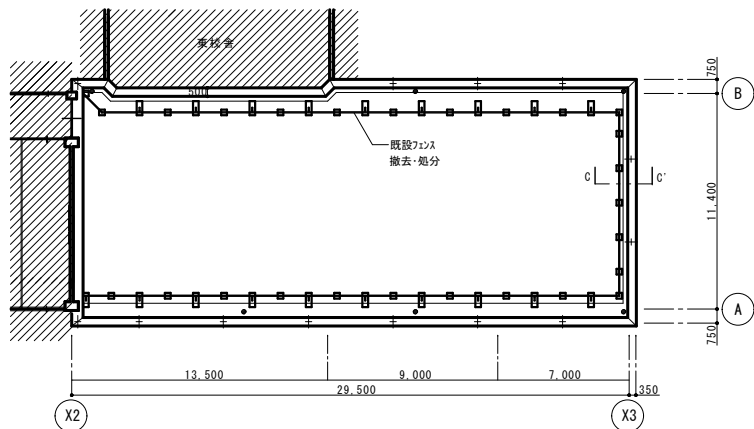

(2階建部分) R階平面図 1/200

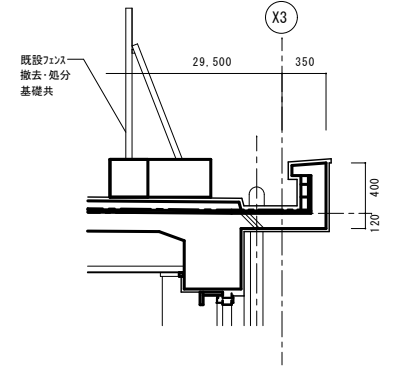

C-C' 現況詳細図 1/30

特記事項	•	課長	担当課長	係長	担当	製作年月日	工事名称	内
	•					2024年10月	明石市立大久保中学校南校舎屋上防水改修工事	3
	•	明石市都市局住宅・建築室営繕課				図面名称	縮尺	全業
	•					R階平面図 部分詳細図	1/200, 1/30, 1/20	3