


今回工事場所  
大久保中学校  
(明石市大久保町大久保町200)

付 近 見 取 図 1/5,000

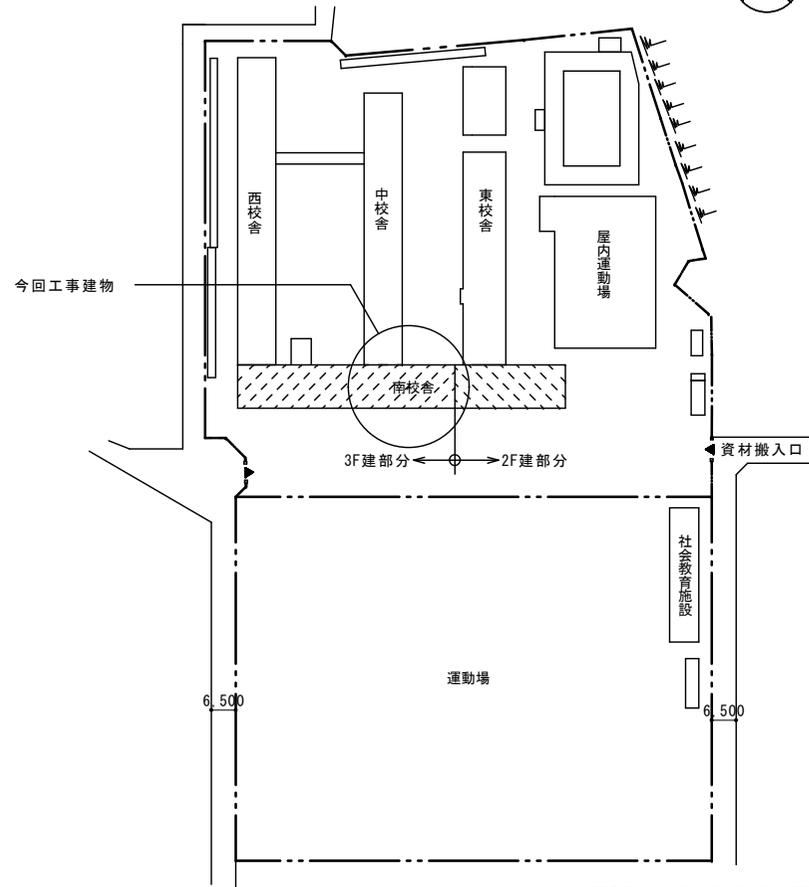

※仮設計画については、敷地内他工事との調整、  
中学校及び学校管理担当と協議のうえ決定すること。

配 置 図 1/1,000

特記事項	・
	・
	・
	・

課長	副課長	係長	担当
明石市都市局住宅・建築室営繕課			

製作年月日	2024年10月	工事名称	明石市立大久保中学校南校舎屋上防水修繕	内	2
図面名称	付近見取図・配置図	縮尺	1/5,000 1/1,000	全業	3