


大久保駅南地区 都市景観形成地区 計画図(案)

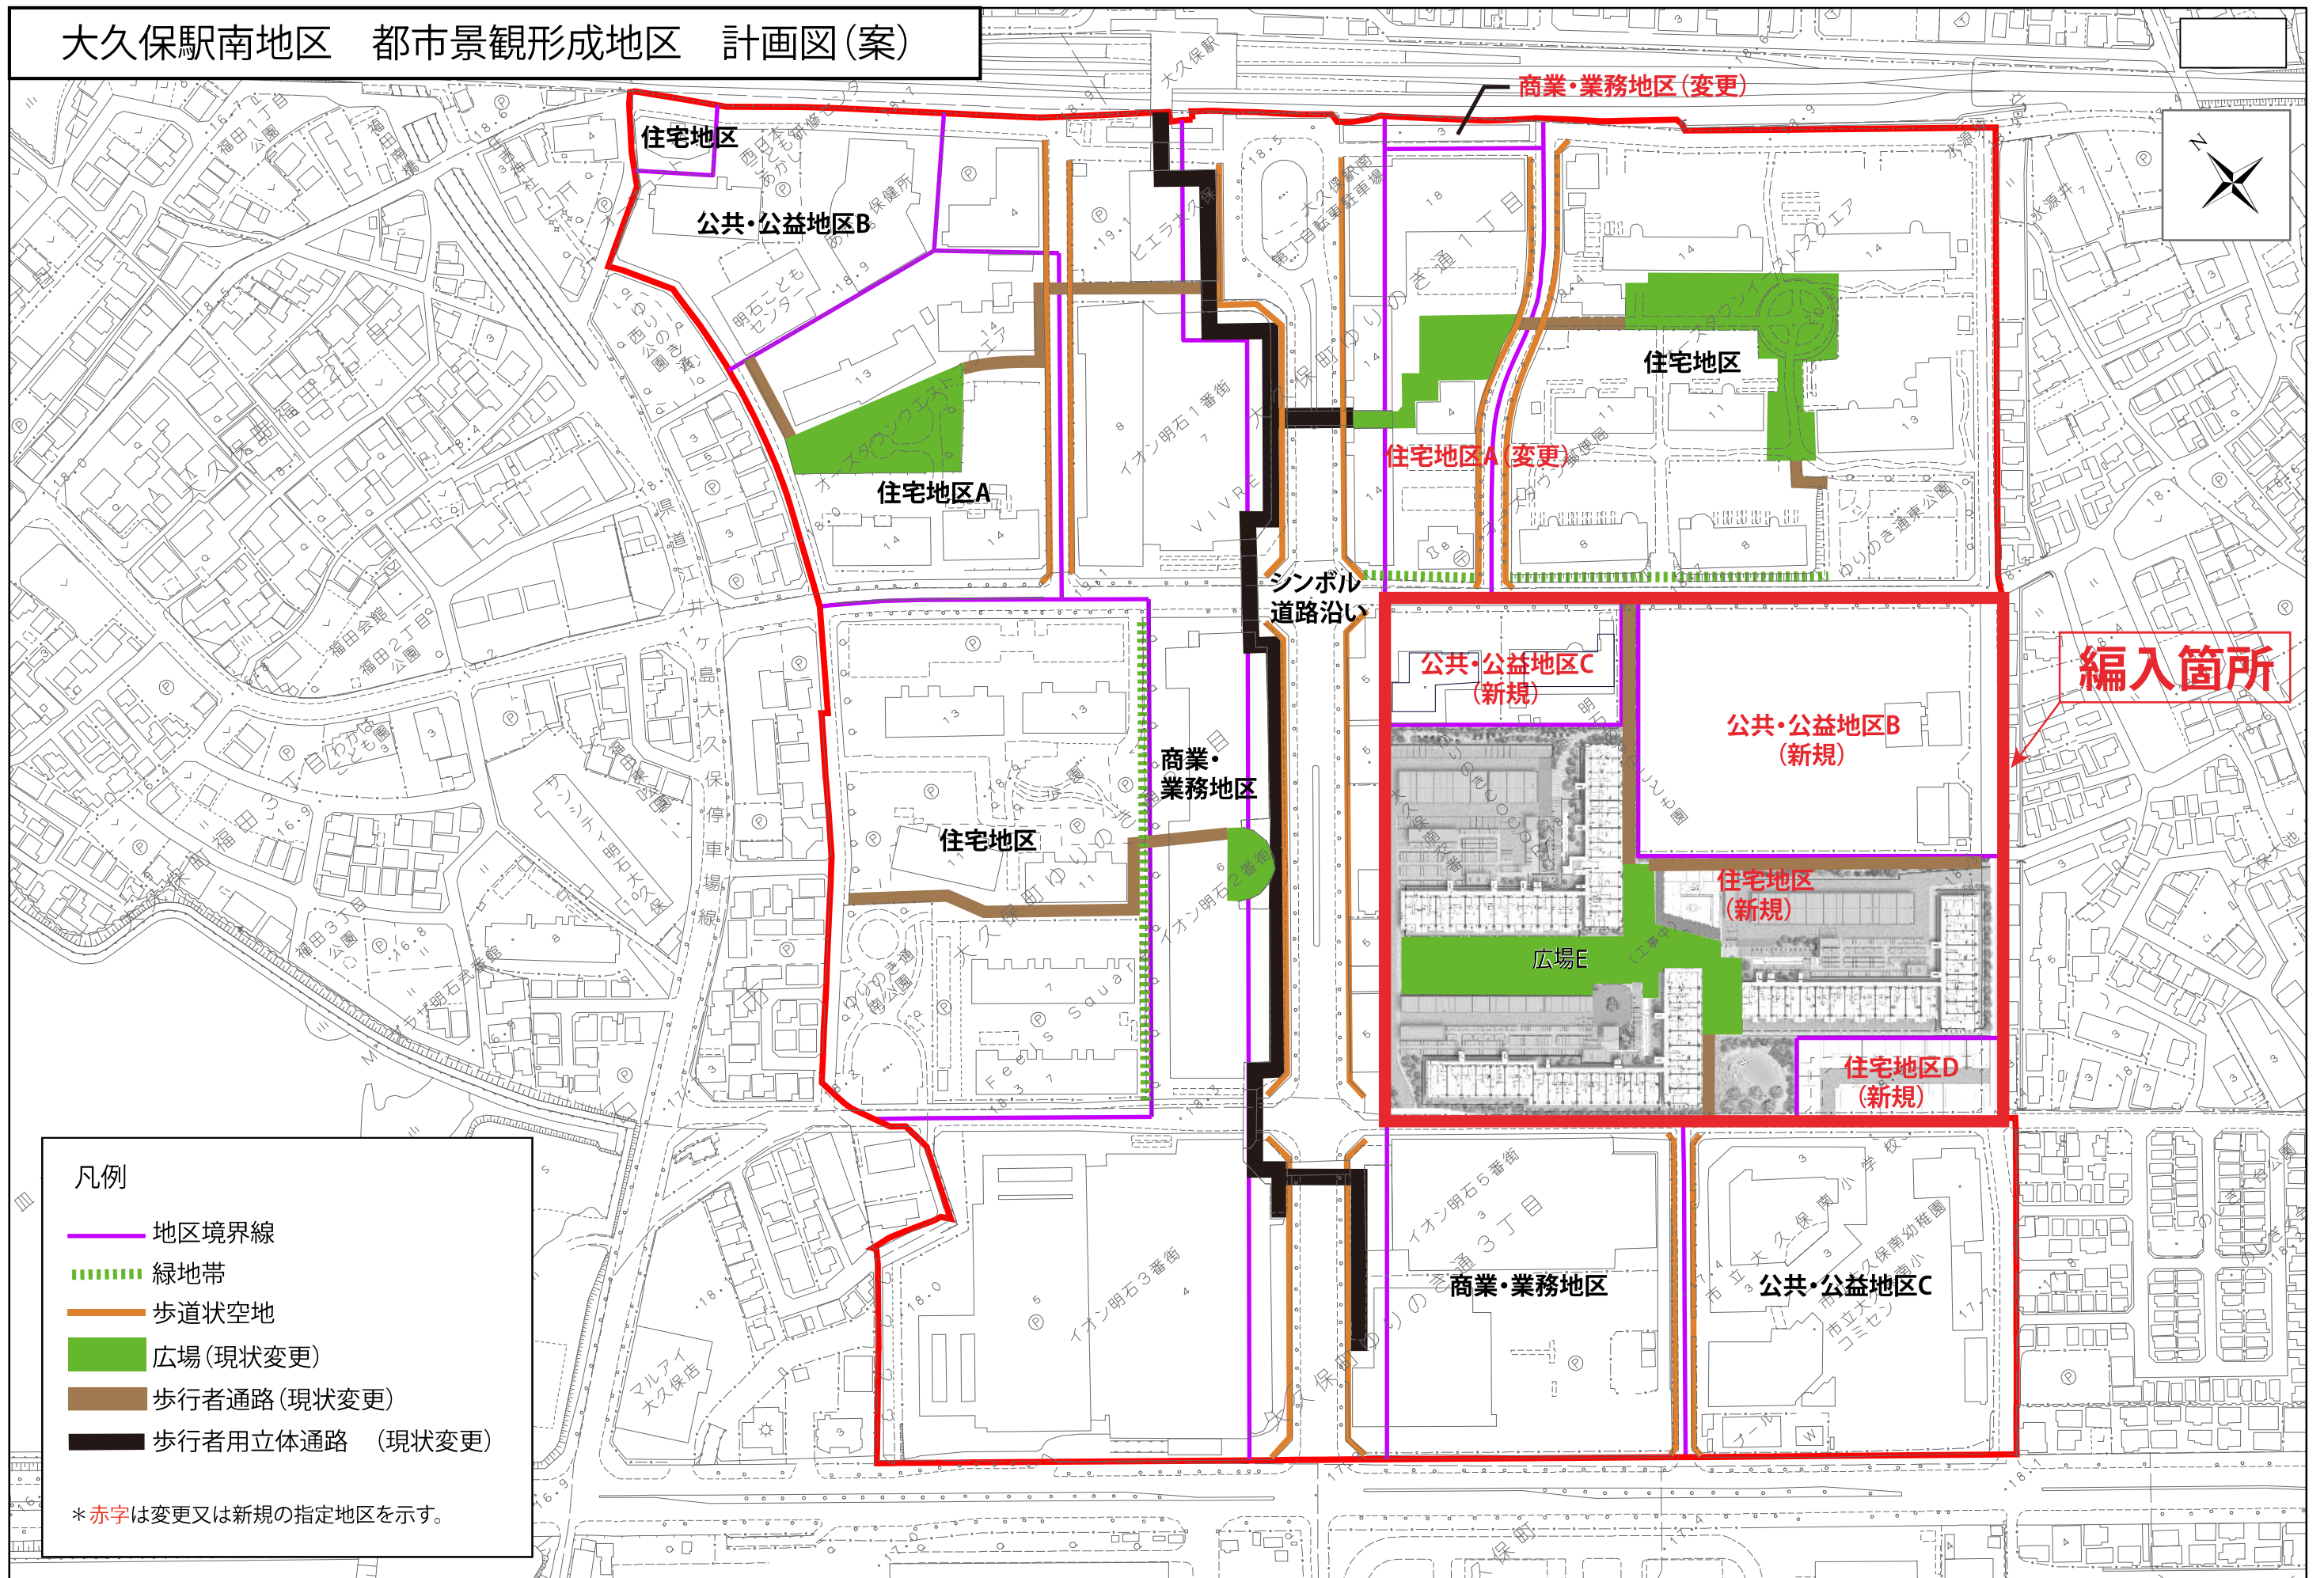

凡例

- 地区境界線
- ▬▬▬▬ 緑地帯
- 歩道状空地
- 広場(現状変更)
- 歩行者通路(現状変更)
- 歩行者用立体通路 (現状変更)

* 赤字は変更又は新規の指定地区を示す。

0 50 100 200
メートル