


大蔵谷IC

位置図

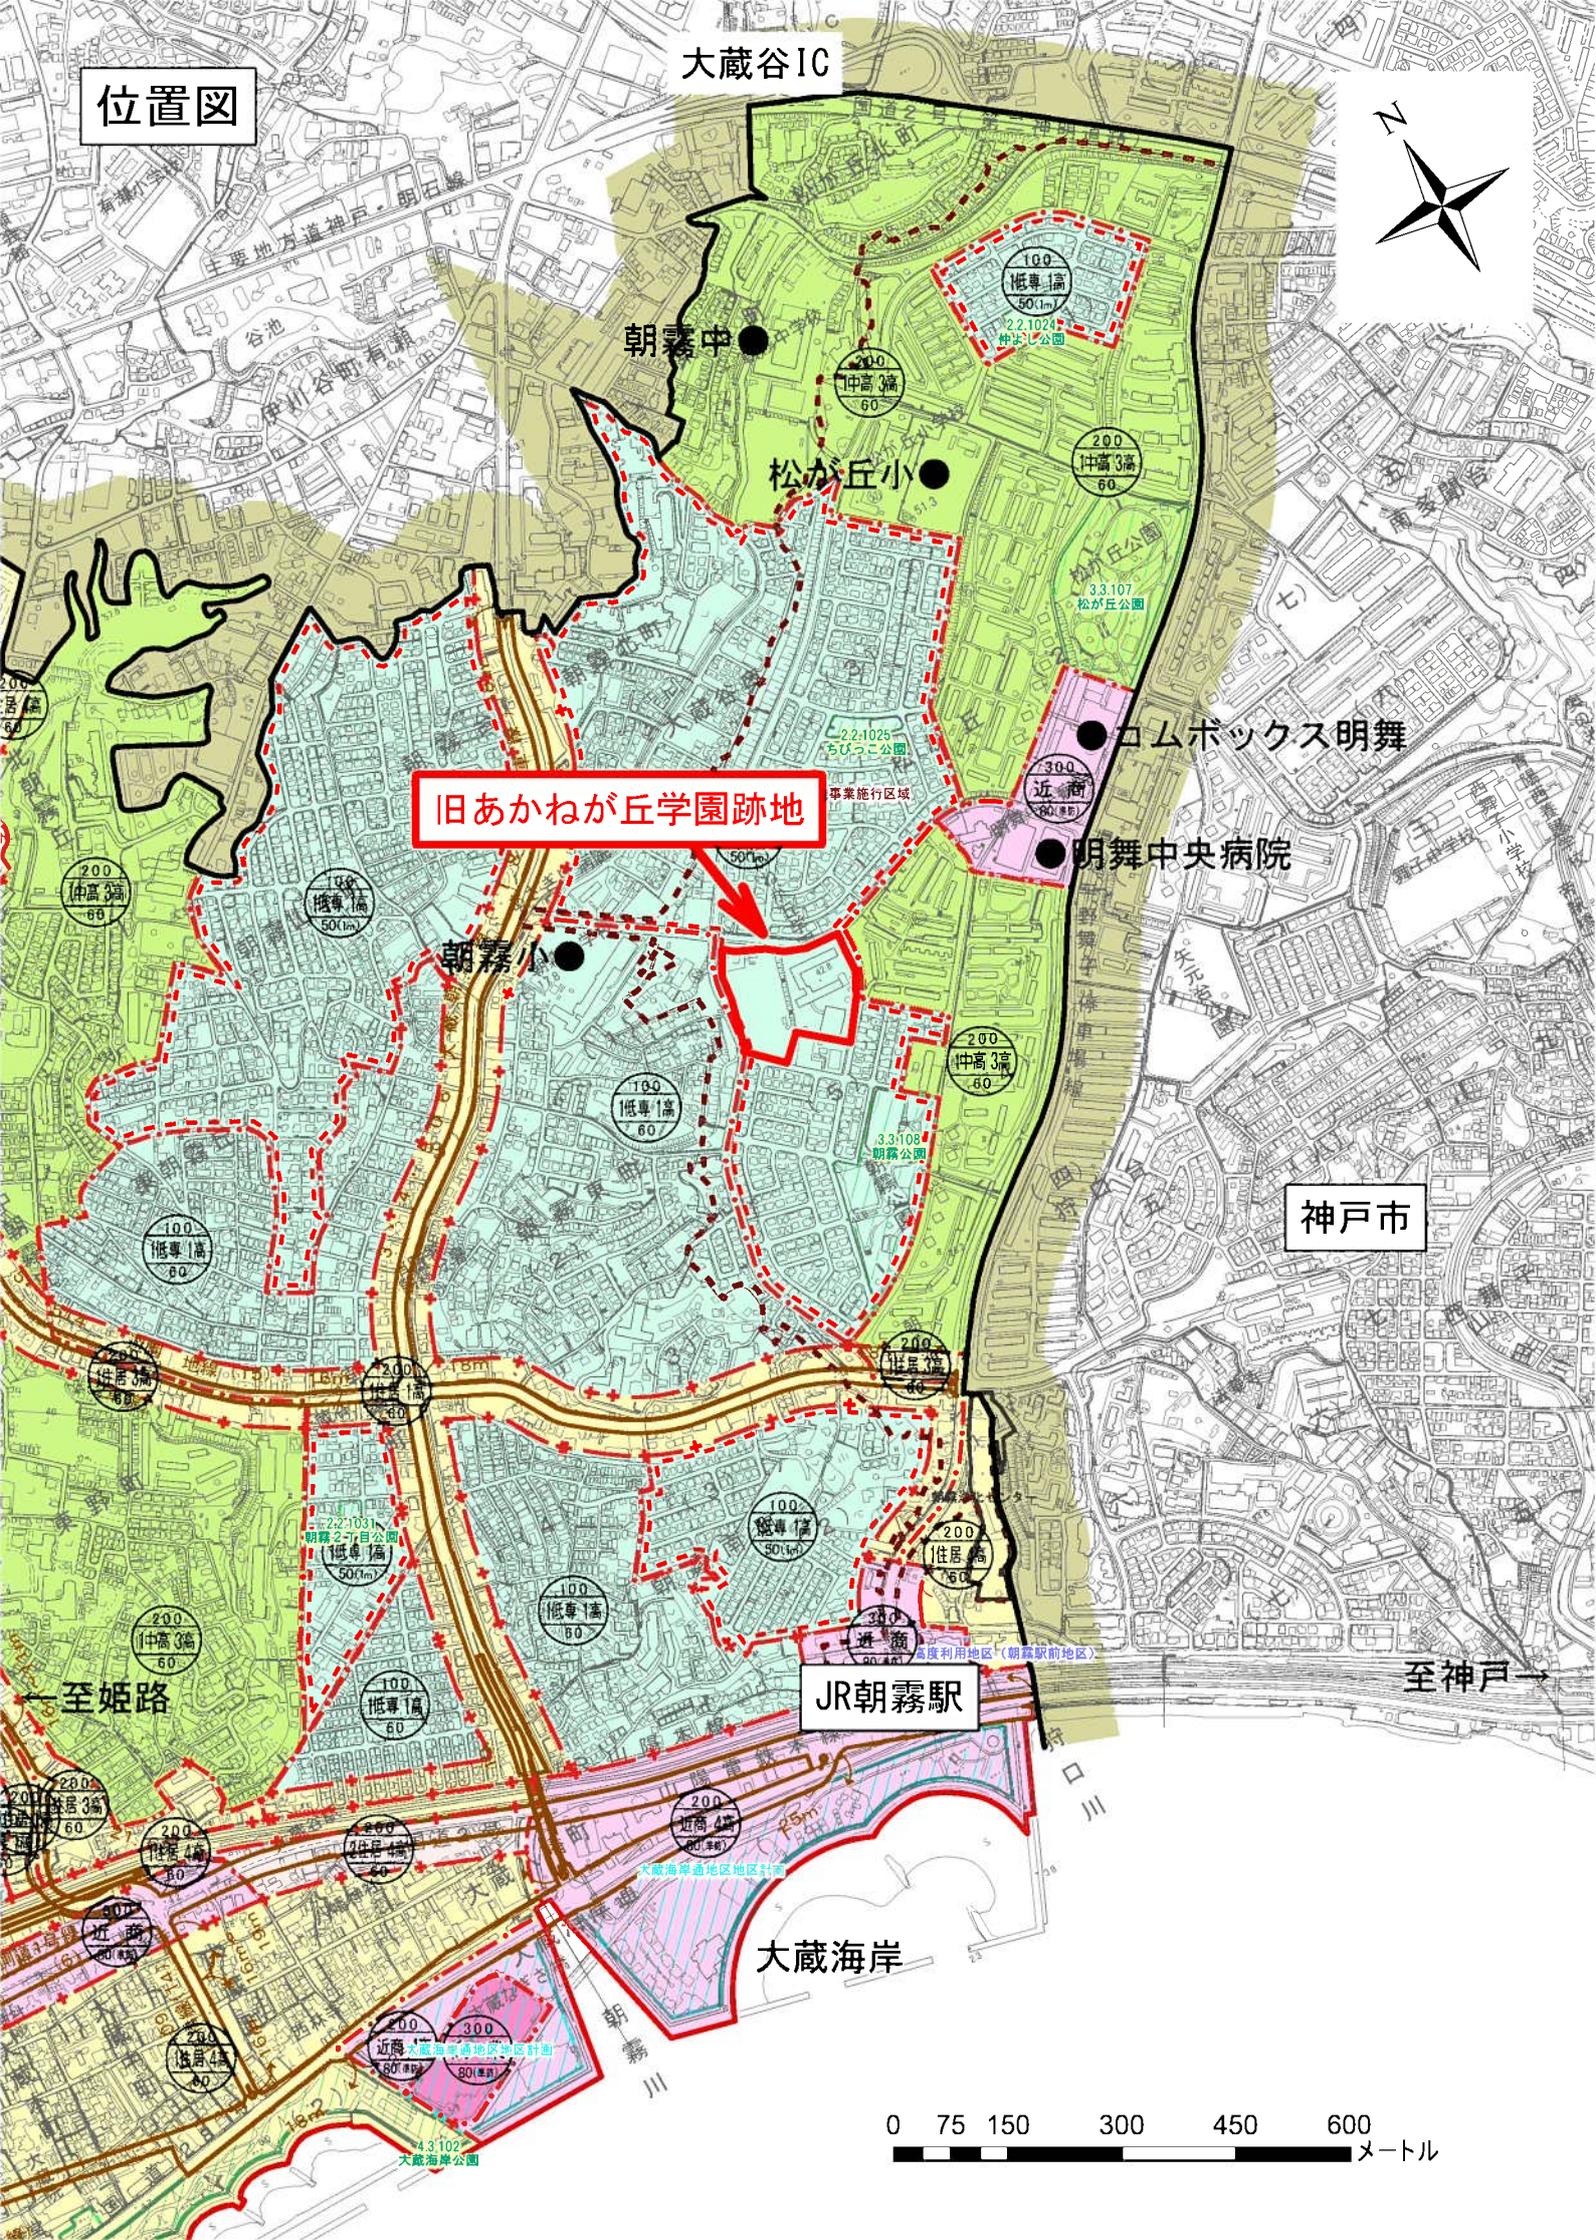

旧あかねが丘学園跡地

神戸市

JR朝霧駅


大蔵海岸

0 75 150 300 450 600メートル

至神戸

至姫路

配置図

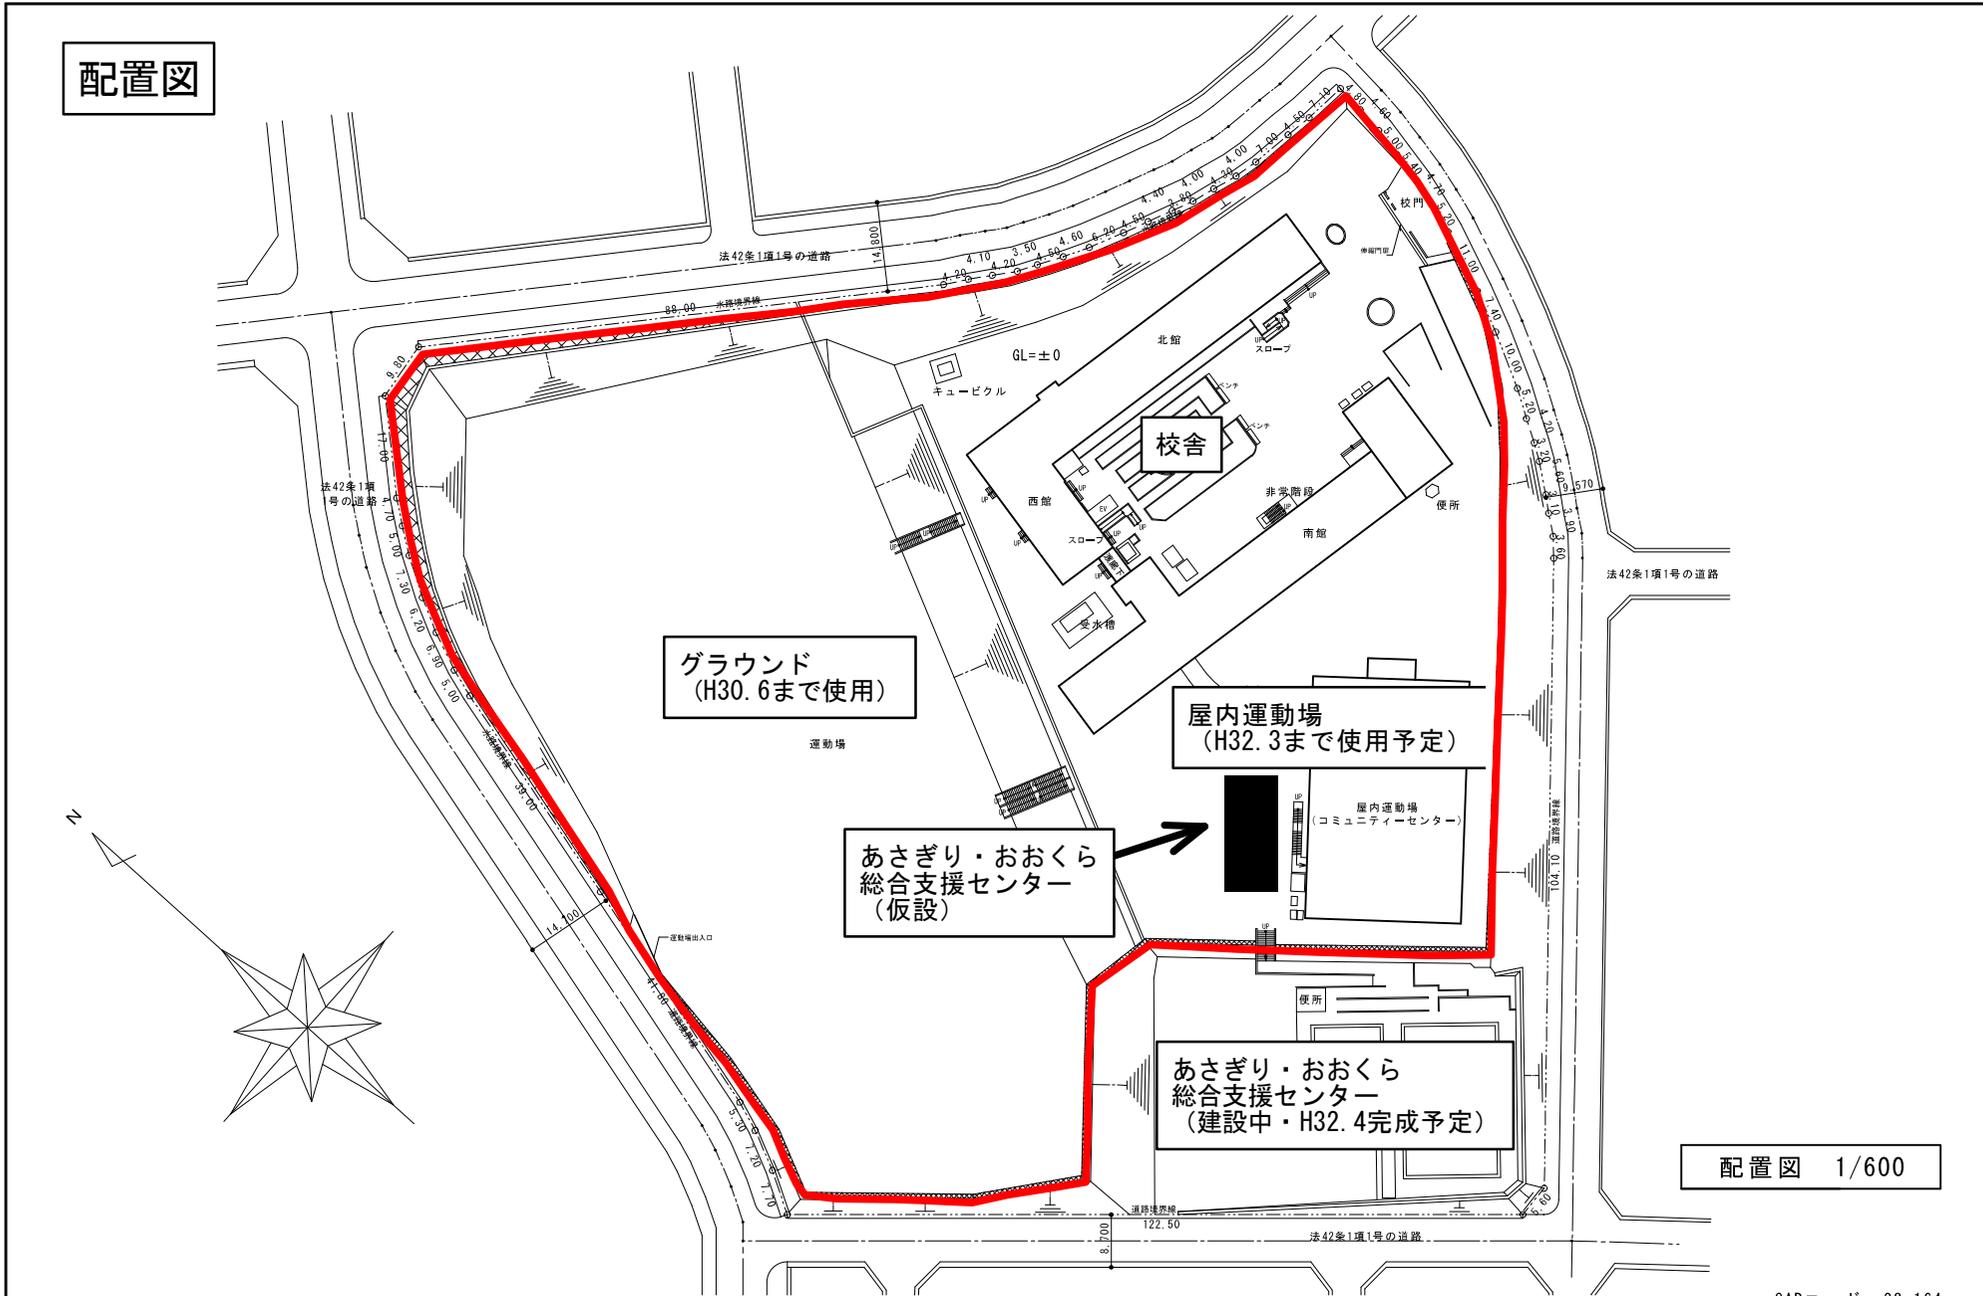

配置図 1/600

CADコード 03-164

| | | | | | | | |
|------|----------------|-----|----|----|----------|---------|----|
| 特記事項 | 課長 | 副課長 | 係長 | 担当 | 製作年月日 | 工事名称 | 内 |
| | | | | | 23年 5月 日 | あかねが丘学園 | 1 |
| | 明石市都市整備部建築室営繕課 | | | | 図面名称 | 縮尺 | 全業 |
| | | | | | 配置図 (全体) | 1/600 | 1 |