
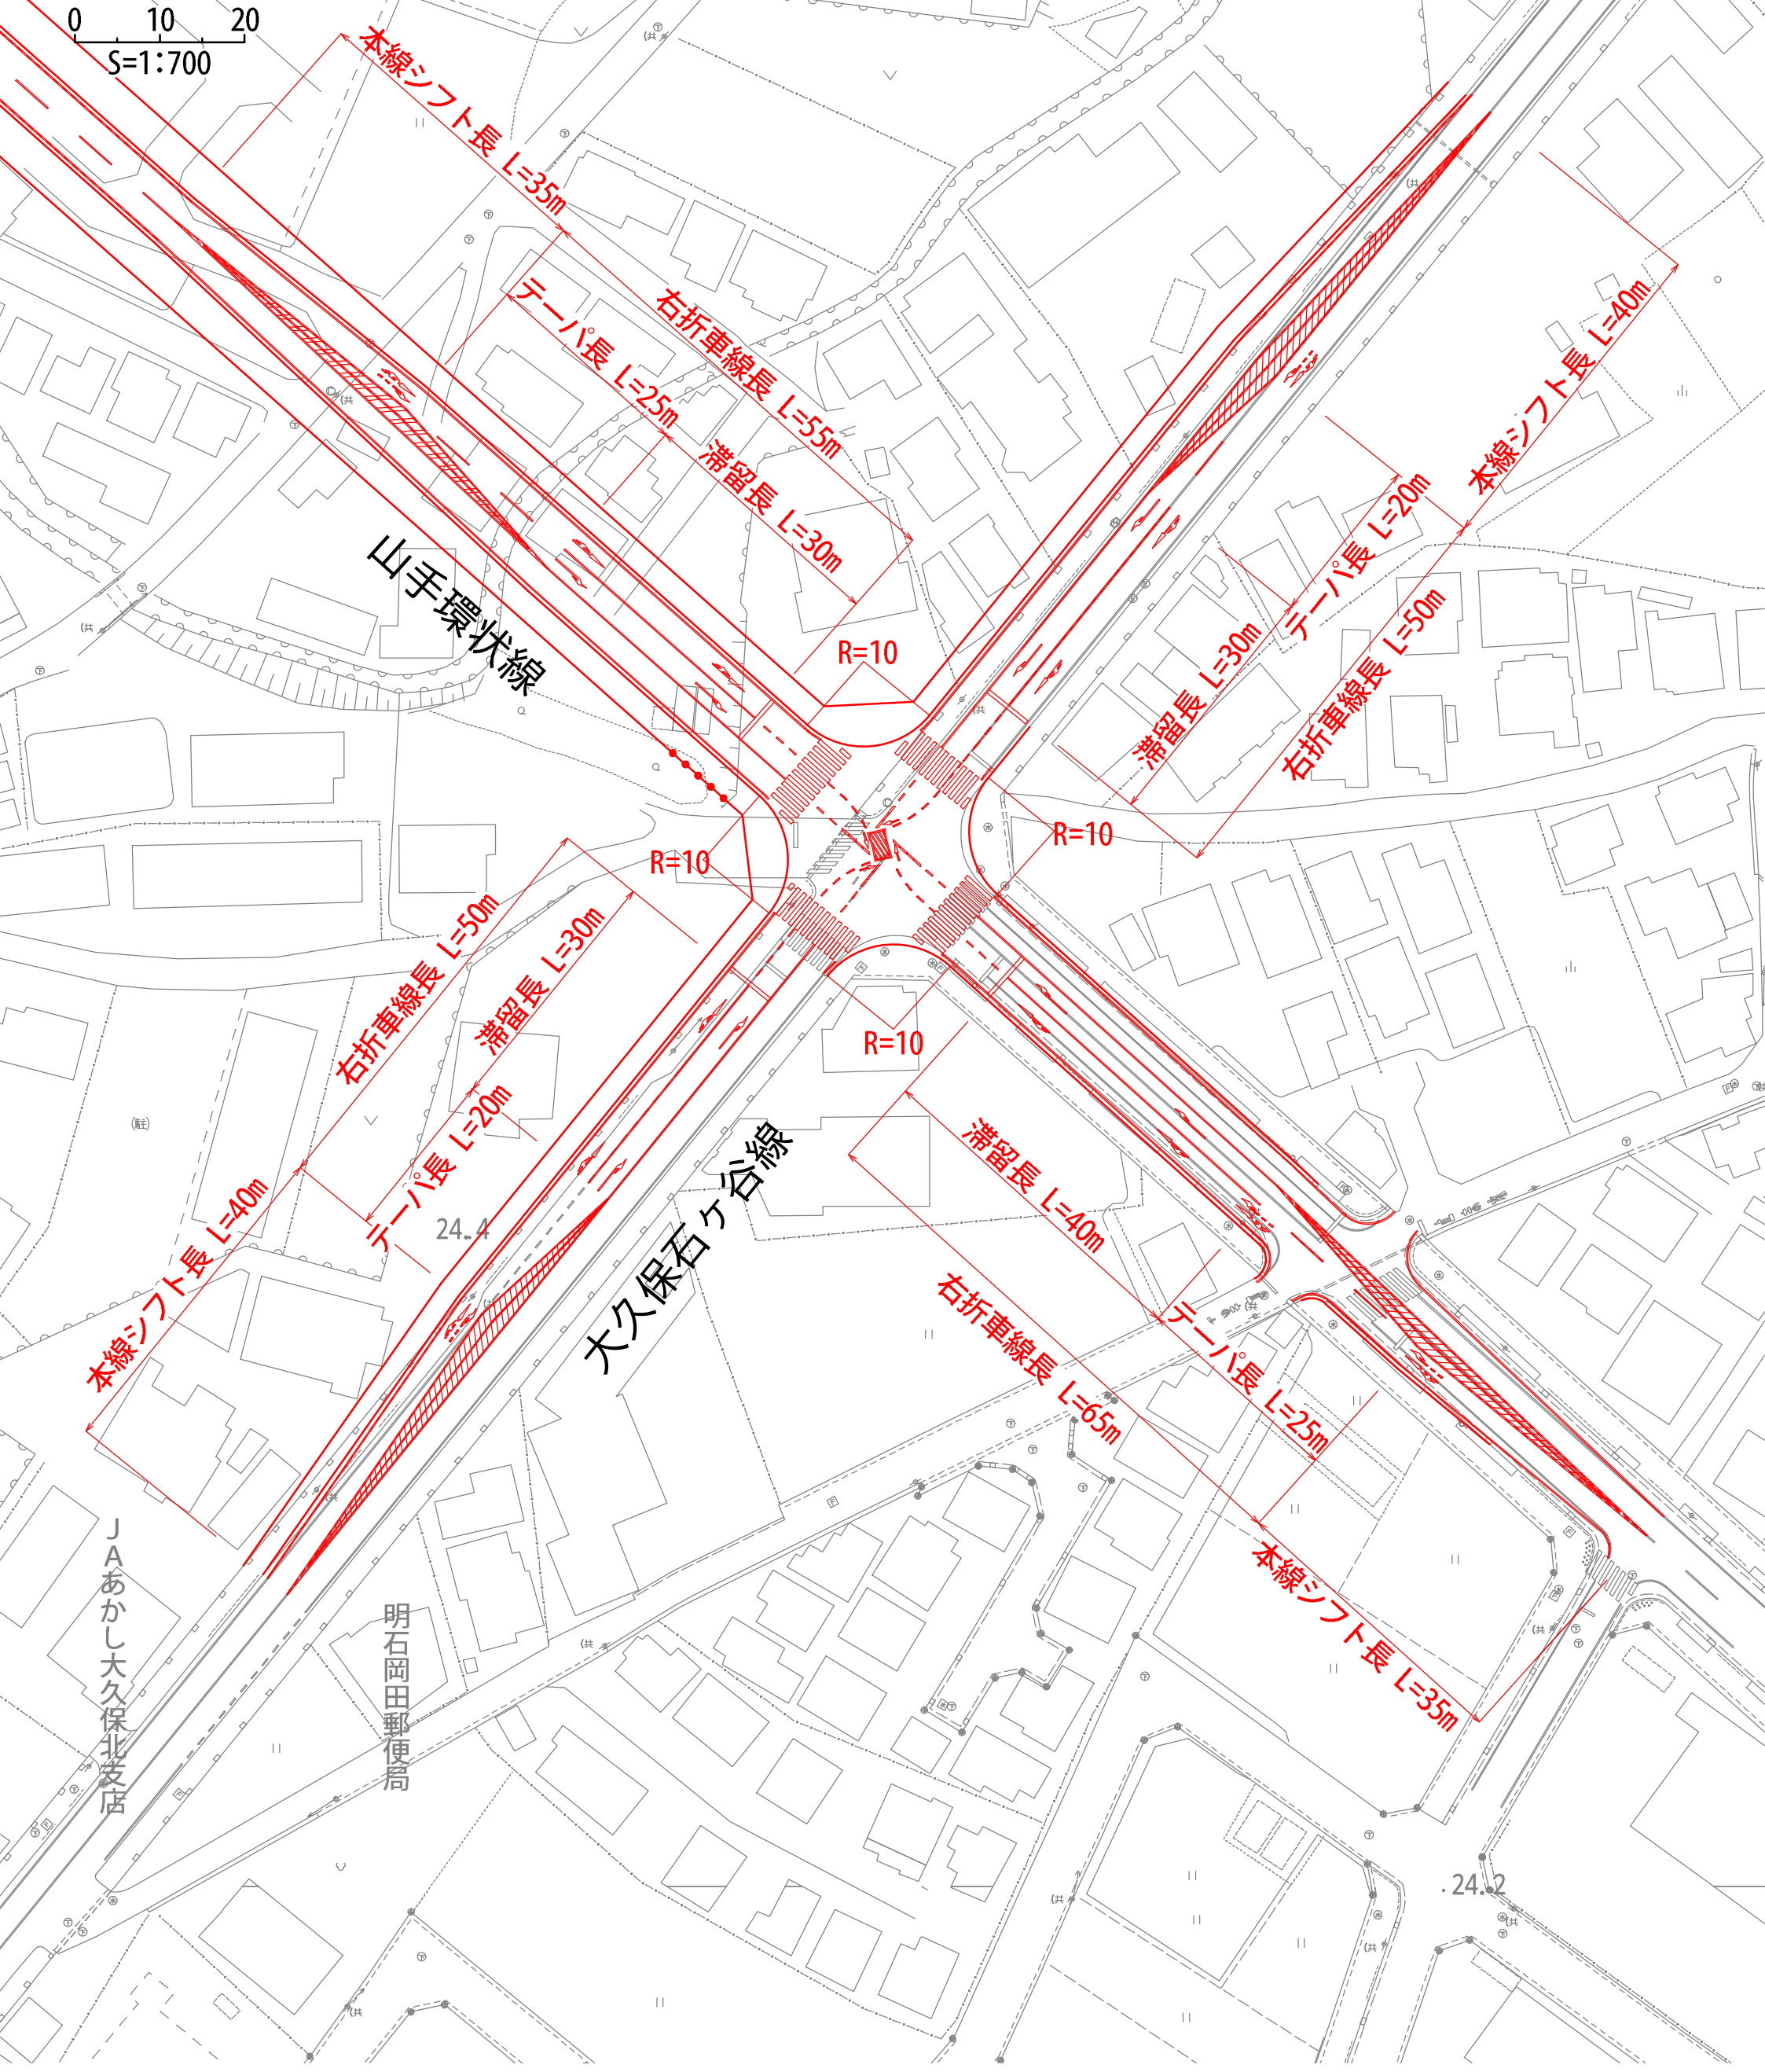


交差点整備計画 (案)

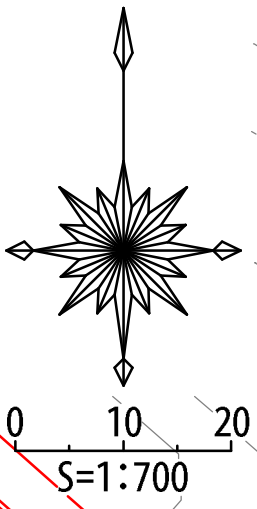

24.4


24.2

J Aあかし大久保北支店


明石岡田郵便局

断面図


A-A断面
大久保石ヶ谷線

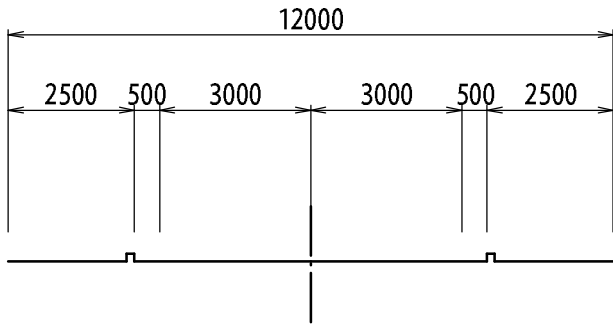


B-B断面
山手環状線

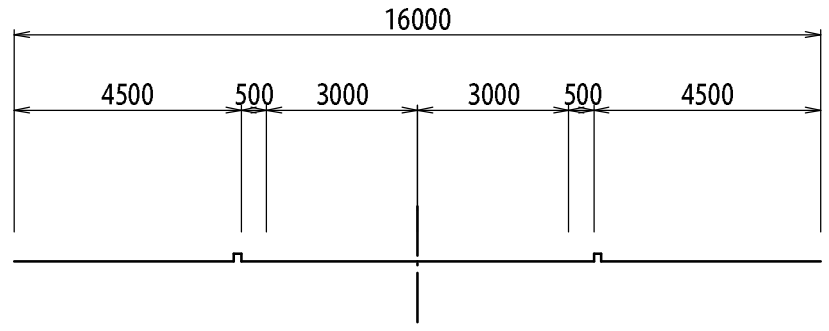


C-C断面
山手環状線

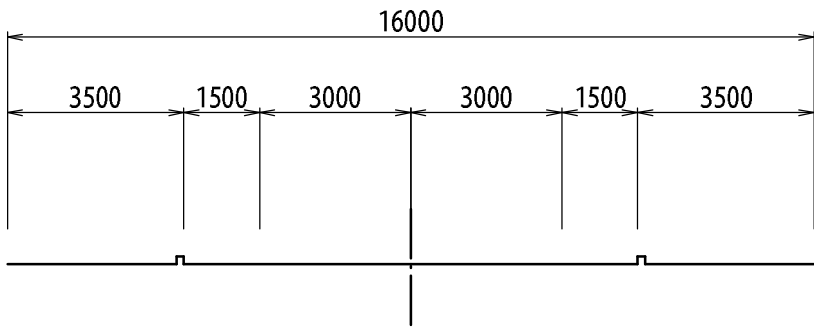

D-D断面
大久保石ヶ谷線

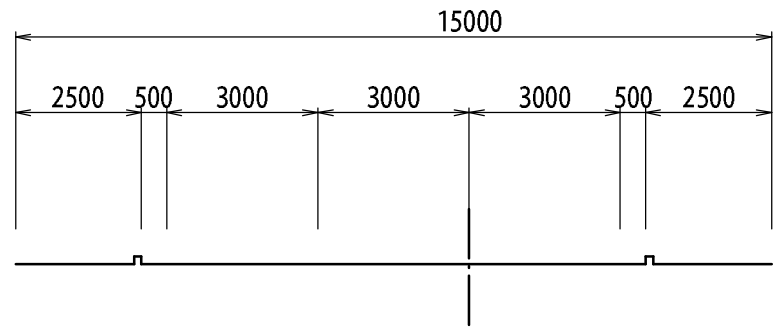

E-E断面
大久保石ヶ谷線

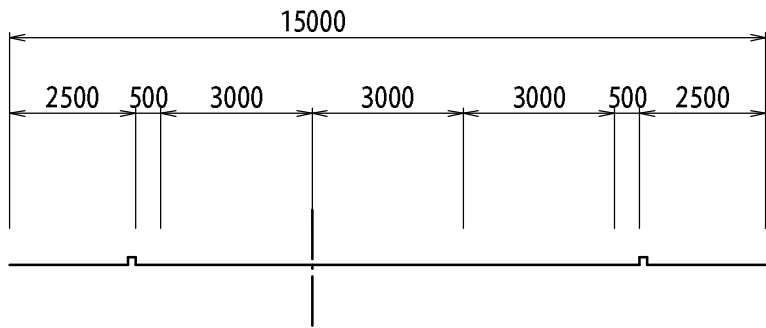

F-F断面
山手環状線

