



明石市福田西土地区画整理事業

基準点網図

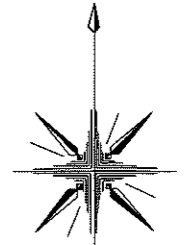

S=1:1000

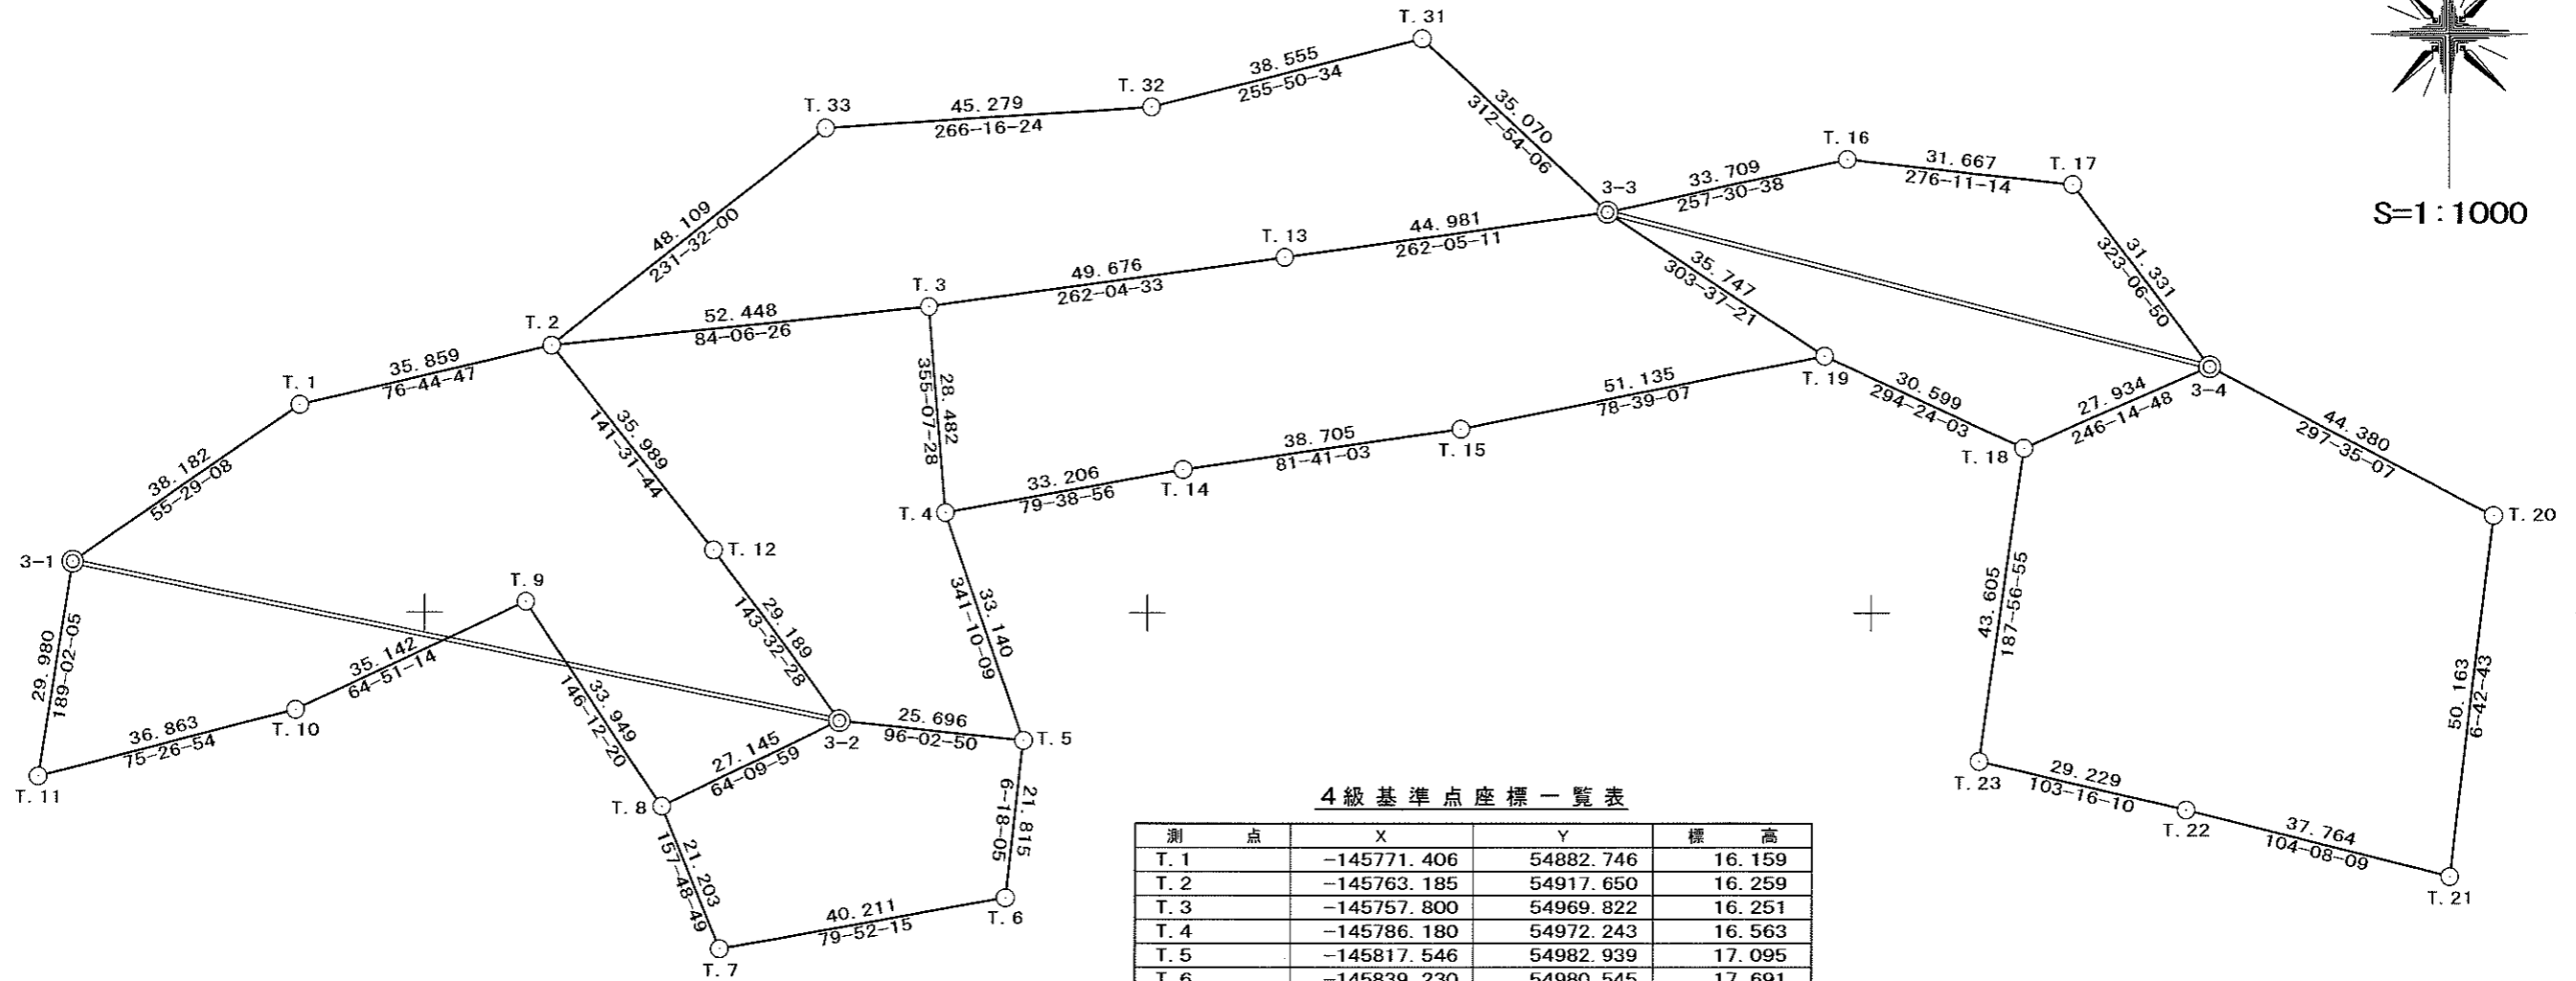

3級基準点座標一覧表

測点	X	Y	標高
3-1	-145793.041	54851.285	16.215
3-2	-145814.839	54957.386	16.637
3-3	-145744.759	55063.577	16.638
3-4	-145765.942	55146.778	17.169

4級基準点座標一覧表

測点	X	Y	標高
T. 1	-145771.406	54882.746	16.159
T. 2	-145763.185	54917.650	16.259
T. 3	-145757.800	54969.822	16.251
T. 4	-145786.180	54972.243	16.563
T. 5	-145817.546	54982.939	17.095
T. 6	-145839.230	54980.545	17.691
T. 7	-145846.302	54940.960	—
T. 8	-145826.668	54932.953	16.519
T. 9	-145798.455	54914.070	16.362
T. 10	-145813.388	54882.258	16.203
T. 11	-145822.650	54846.577	15.995
T. 12	-145791.362	54940.040	16.304
T. 13	-145750.952	55019.024	16.442
T. 14	-145780.213	55004.909	16.402
T. 15	-145774.615	55043.208	16.646
T. 16	-145737.469	55096.489	16.786
T. 17	-145740.882	55127.972	16.962
T. 18	-145777.194	55121.210	17.187
T. 19	-145764.553	55093.344	17.079
T. 20	-145786.493	55186.113	17.868
T. 21	-145836.313	55180.250	—
T. 22	-145827.090	55143.629	—
T. 23	-145820.381	55115.180	—
T. 31	-145720.885	55037.887	16.590
T. 32	-145730.315	55000.503	16.532
T. 33	-145733.258	54955.319	16.191

凡例

◎	3級基準点
○	4級基準点

明石市福田西土地区画整理事業

明石市大久保町福田地内

図名 基準点網図

縮尺 1:1,000

明石市福田西土地区画整理組合

※ 本座標は測地成果2000によるものである。