


明石市上野土地区画整理事業 4級基準点網図

縮尺 千分之一

(世界測地系)

座標一覽表

点名	X座標	Y座標
上ヶ池	-146583.236	55827.054
A1	-146407.600	55603.625
A2	-146589.954	55463.521
A3	-146731.443	55623.176
B23-1	-146423.942	55626.369
B23-2	-146423.192	55659.456
B23-3	-146426.855	55692.788
B23-4	-146462.365	55702.429
B23-5	-146544.160	55725.538
B23-6	-146573.678	55716.265
B23-7	-146611.191	55682.324
B23-8	-146592.523	55643.752
B23-9	-146575.284	55607.423
B23-10	-146612.197	55597.917
B23-11	-146649.465	55582.881
B23-12	-146669.676	55555.568
B23-13	-146629.034	55508.012
B23-14	-146598.180	55568.565
B23-15	-146557.448	55567.525
B23-16	-146516.306	55603.945
B23-17	-146469.764	55615.351
B23-18	-146446.940	55648.103
B23-19	-146455.673	55680.760
B23-20	-146511.105	55664.495
B23-21	-146498.432	55632.655
B23-22	-146549.424	55663.275
B23-23	-146541.967	55697.319
B23-24	-146700.421	55594.153
B23-25	-146510.828	55716.474
B501	-146596.997	55761.226

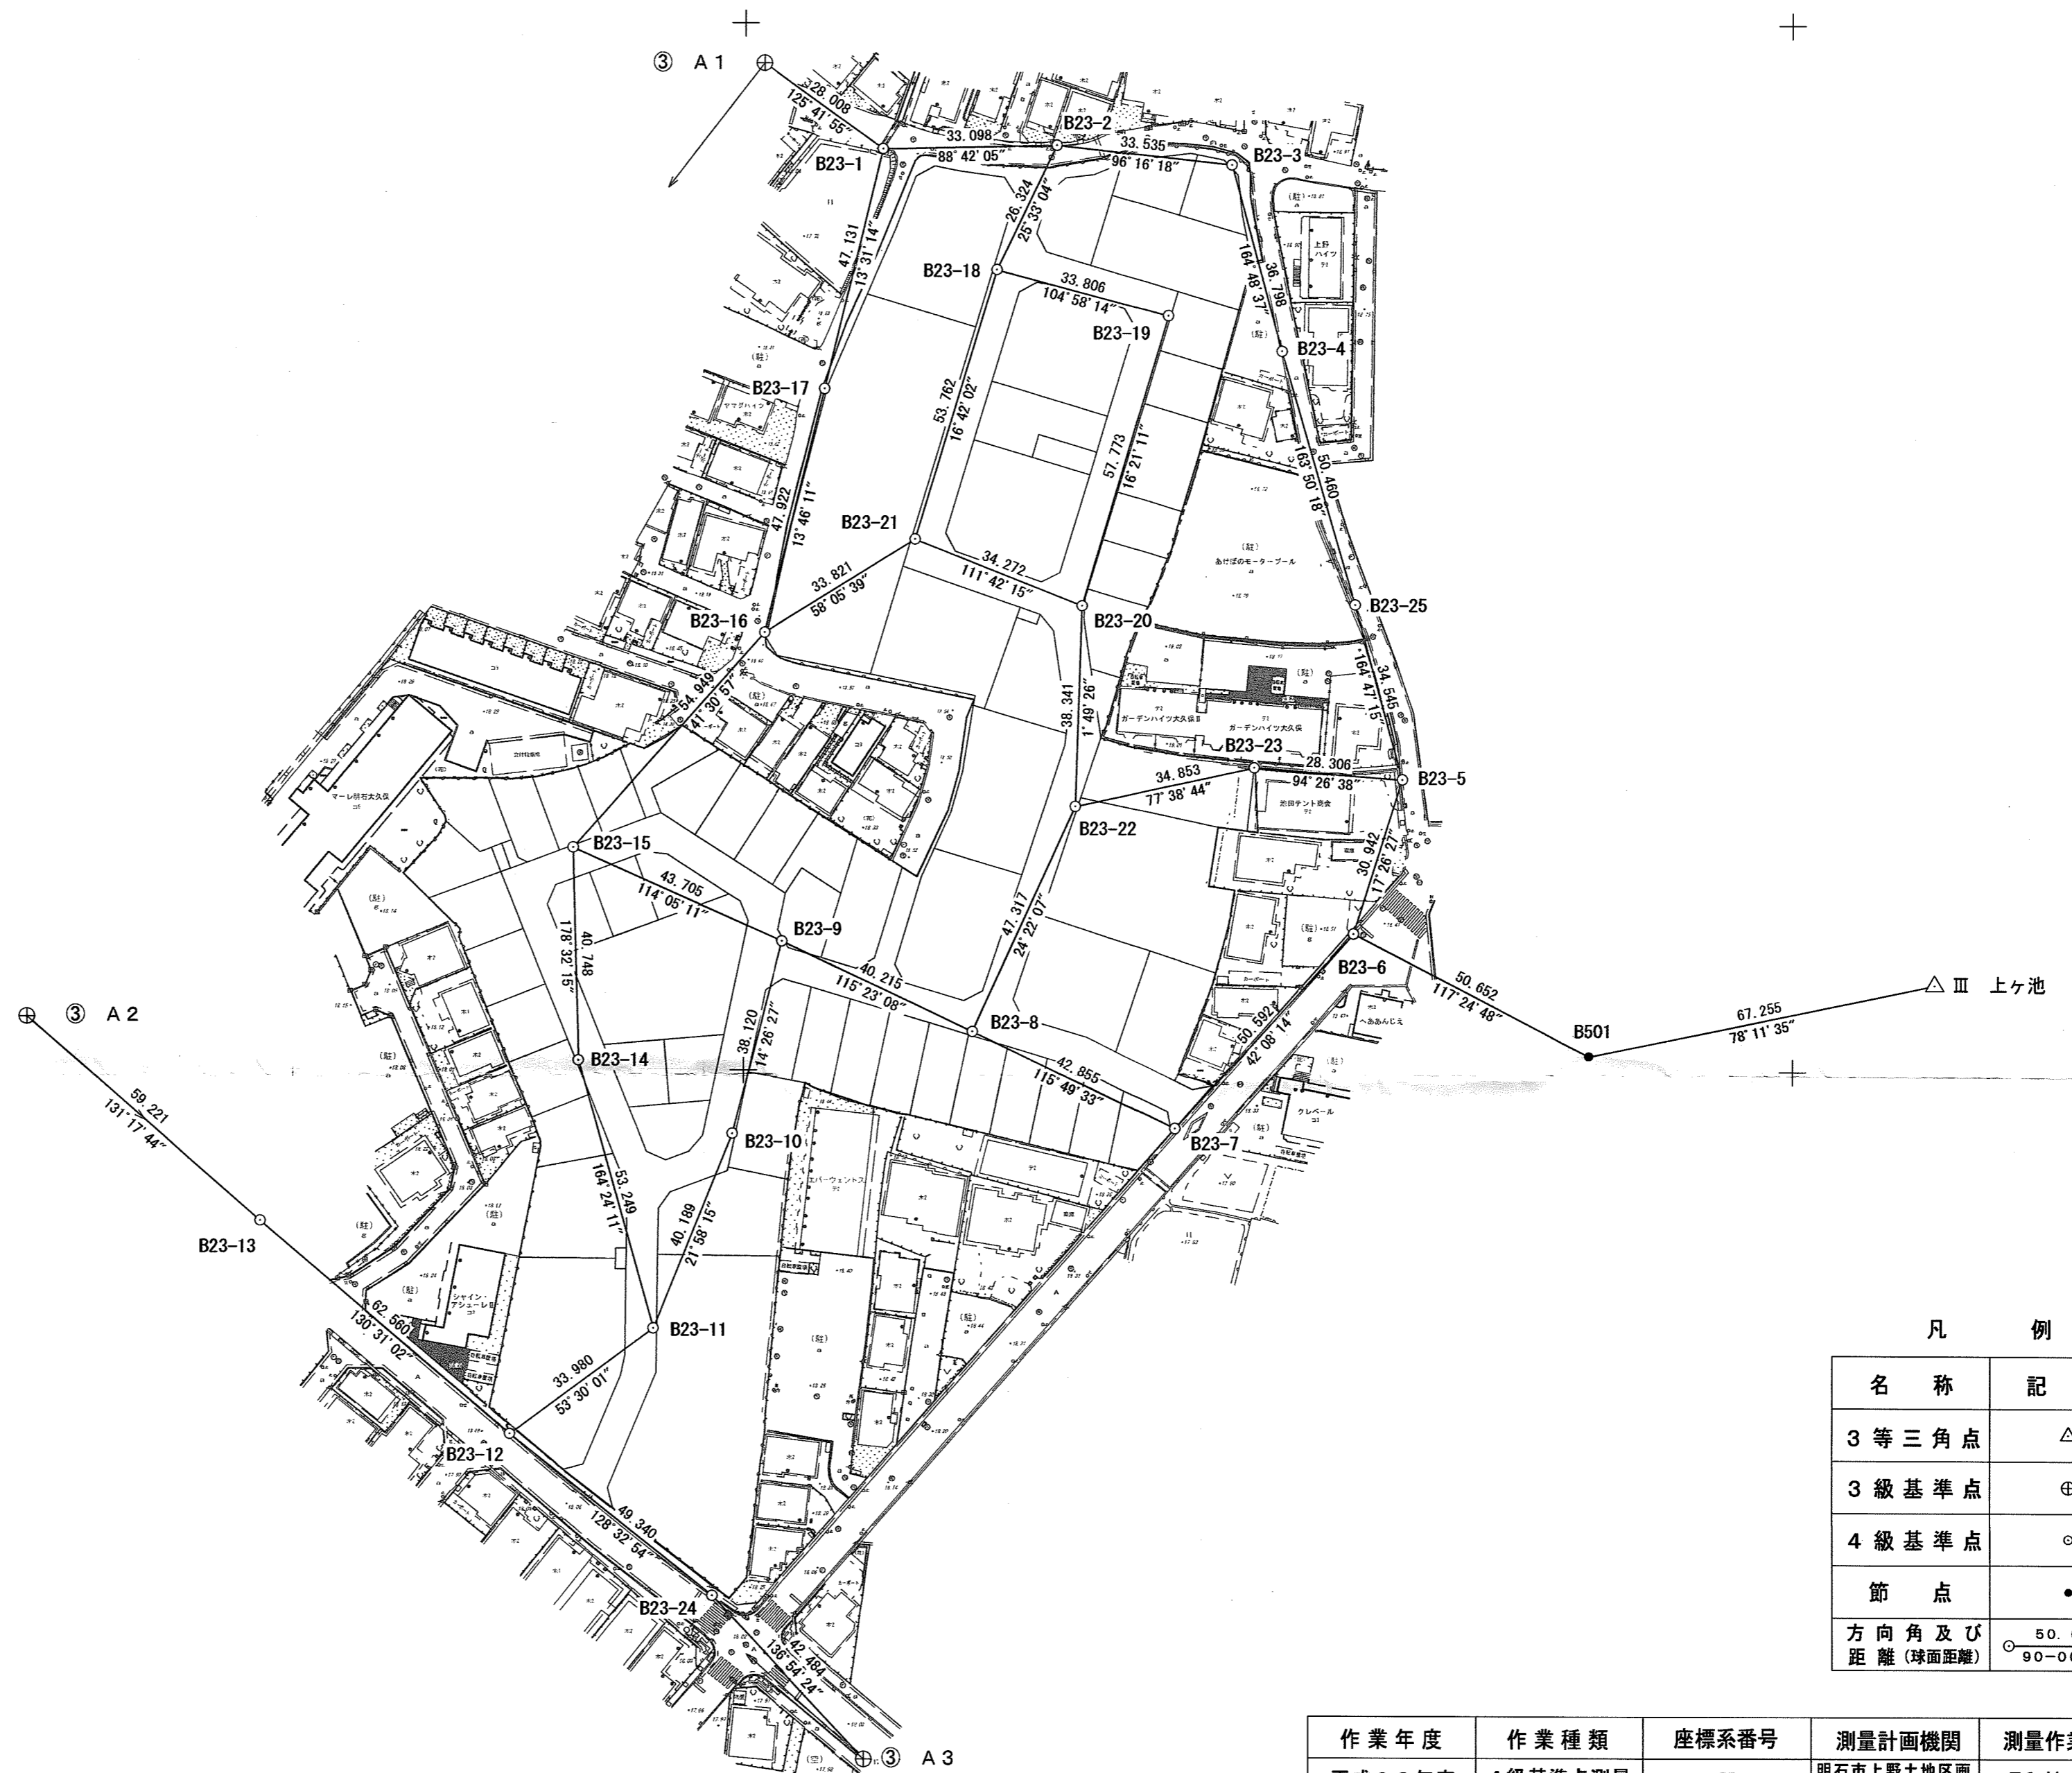

凡例

名称	記号
3等三角点	△
3級基準点	⊕
4級基準点	○
節点	●
方向角及び距離(球面距離)	50.000 90-00-00

作業年度	作業種類	座標系番号	測量計画機関	測量作業機関
平成23年度	4級基準点測量	V	明石市上野土地区画整理組合	昭和株式会社

「この測量成果は、国土地理院長の助言をうけて得たものである
(助言番号) 平23 近公 第337号」