


# 藤が丘2丁目地区

JR山陽新幹線

明姫幹線


藤江駅

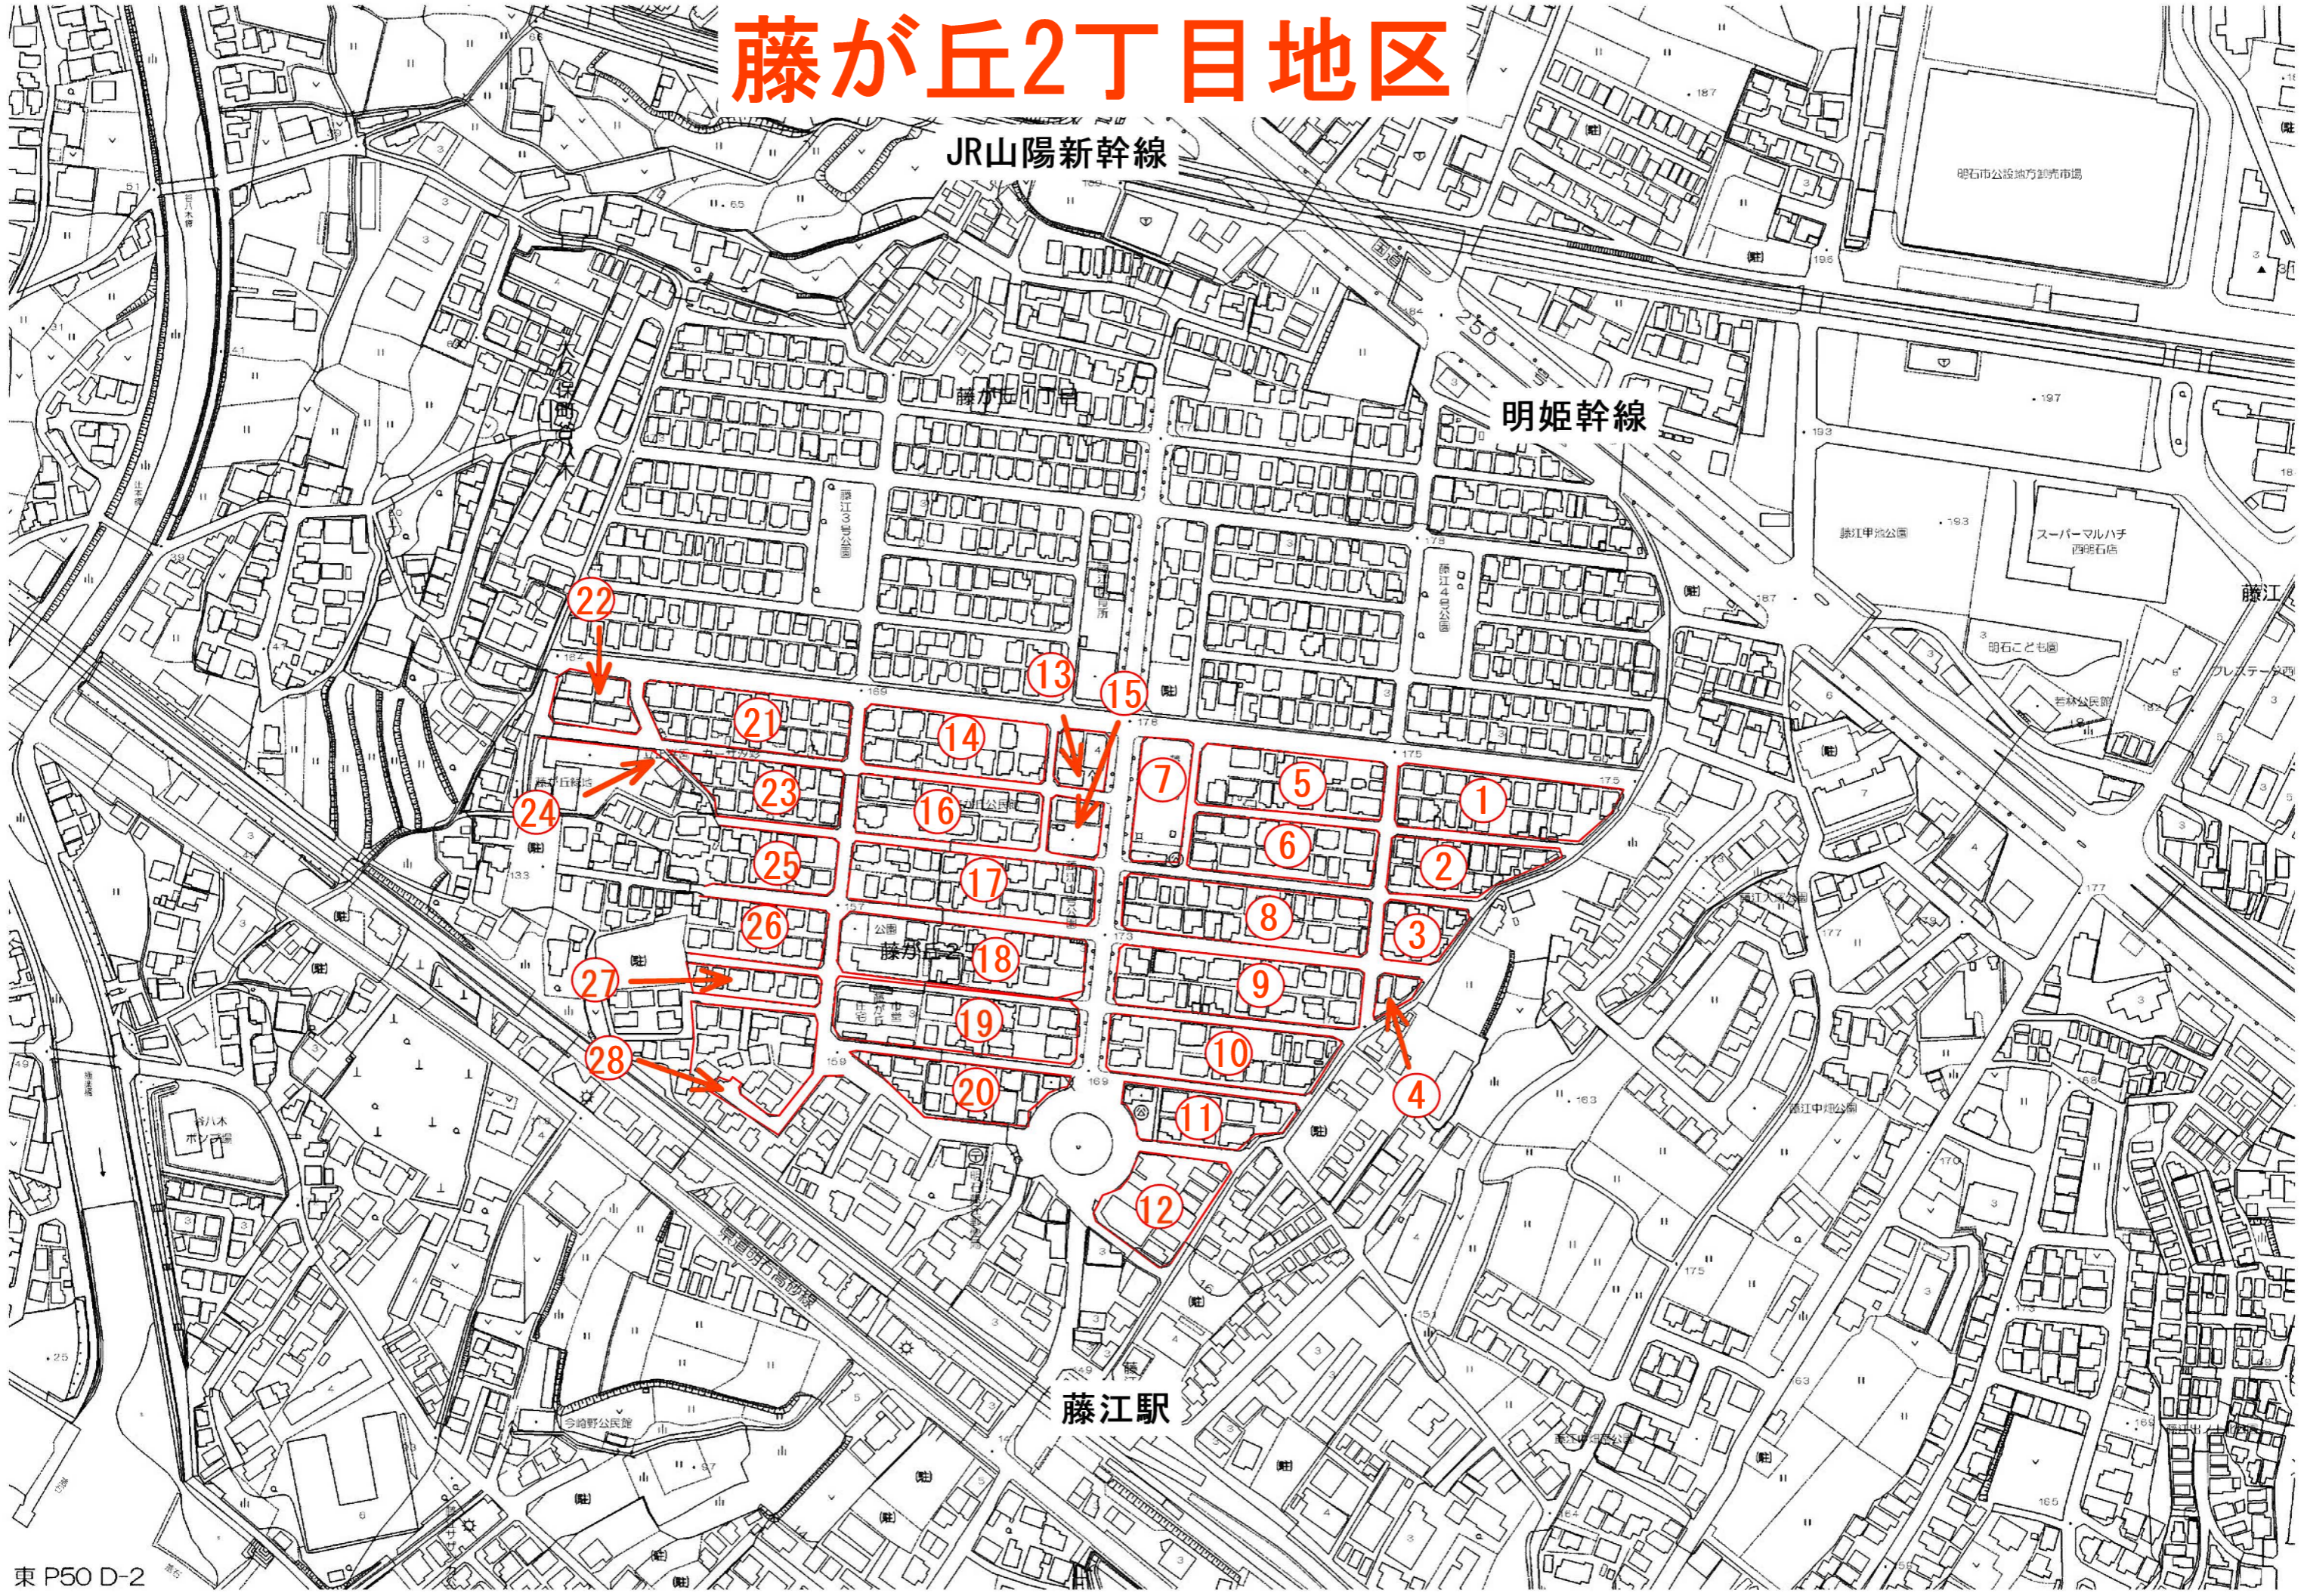




# 地籍調査 官民境界等先行調査 (世界測地系)

藤が丘2丁目地区

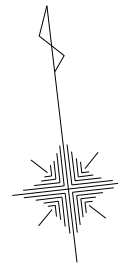

S=1:1,000

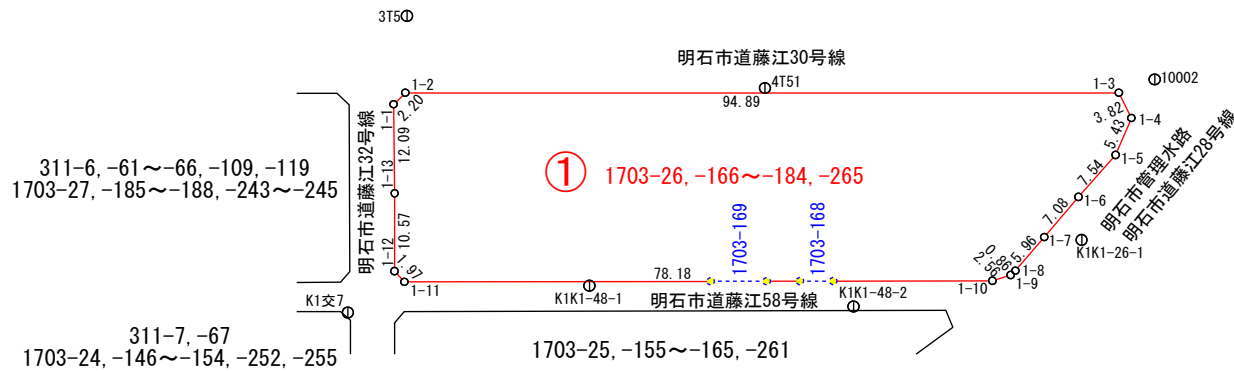

### 凡 例

⊙	地籍図根点
○	街区点
●	確認未了点
—	官民境界線
- - -	官民境界確認未了線

・公共用地との境界線であり、他の境界線を示すものではありません。

### 座標一覧表


点 名	X座標	Y座標
3T5	-147772.643	56398.080
4T51	-147787.775	56444.270
10002	-147792.493	56495.902
K1K1-26-1	-147813.052	56483.774
K1K1-48-1	-147811.791	56418.020
K1K1-48-2	-147818.588	56452.604
K1交7	-147811.754	56385.681
1-1	-147784.350	56394.949
1-2	-147782.978	56396.675
1-3	-147793.758	56490.957
1-4	-147797.364	56492.245
1-5	-147802.092	56489.566
1-6	-147807.204	56484.015
1-7	-147812.095	56478.890
1-8	-147816.190	56474.546
1-9	-147816.714	56473.859
1-10	-147817.212	56471.339
1-11	-147808.484	56393.644
1-12	-147806.883	56392.490
1-13	-147796.380	56393.703

# 地籍調査 官民境界等先行調査 (世界測地系)


藤が丘2丁目地区

座標一覧表

点名	X座標	Y座標
K1K1-26-2	-147827.682	56459.283
K1K1-28-1	-147837.612	56382.078
K1K1-48-1	-147811.791	56418.020
K1K1-48-2	-147818.588	56452.604
K1交3	-147842.806	56430.001
K1交7	-147811.754	56385.681
2-1	-147813.838	56391.691
2-2	-147812.462	56393.152
2-3	-147820.491	56464.737
2-4	-147822.883	56465.400
2-5	-147827.152	56458.113
2-6	-147829.252	56452.535
2-7	-147830.862	56448.258
2-8	-147833.888	56440.120
2-9	-147835.039	56436.951
2-10	-147840.783	56431.411
2-11	-147842.327	56428.062
2-12	-147838.072	56390.470
2-13	-147836.680	56389.204

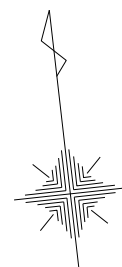

S=1:1,000

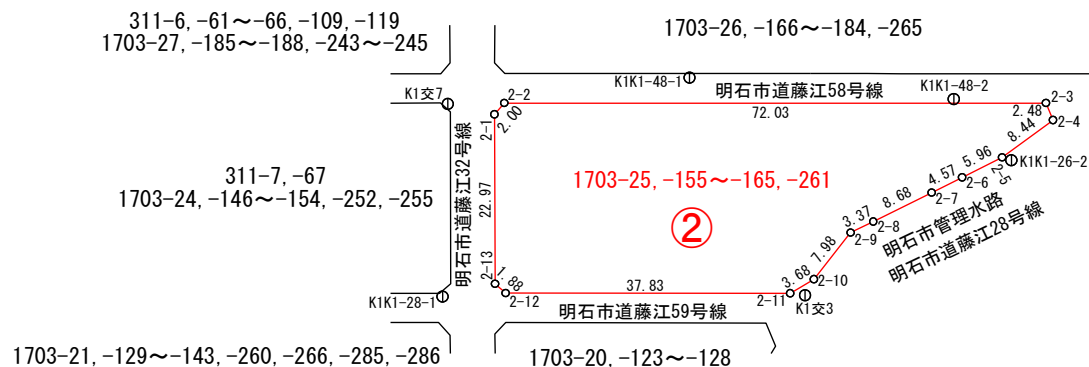


凡 例

⊕	地籍図根点
○	街区点
●	確認未了点
—	官民境界線
- - -	官民境界確認未了線


・公共用地との境界線であり、他の境界線を示すものではありません。

# 地籍調査 官民境界等先行調査 (世界測地系)

藤が丘2丁目地区

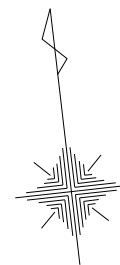

S=1:1,000

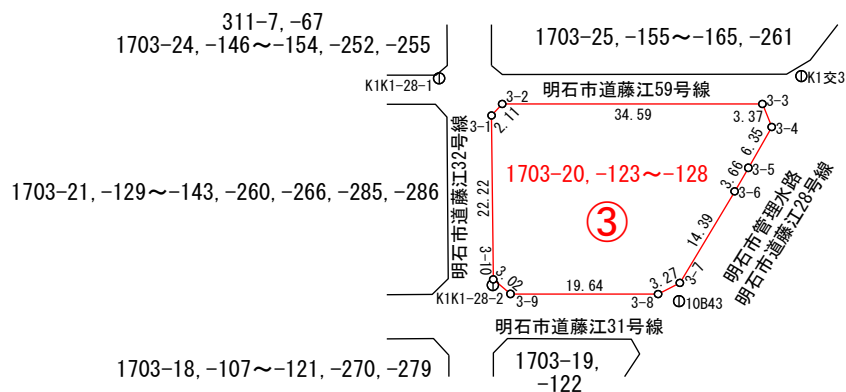

## 凡 例

⊕	地籍図根点
○	街区点
●	確認未了点
—	官民境界線
- - -	官民境界確認未了線


・公共用地との境界線であり、他の境界線を示すものではありません。

## 座標一覧表


点 名	X座標	Y座標
10B43	-147871.284	56410.359
K1K1-28-1	-147837.612	56382.078
K1K1-28-2	-147866.270	56385.993
K1交3	-147842.806	56430.001
3-1	-147843.410	56388.431
3-2	-147842.037	56390.039
3-3	-147845.976	56424.408
3-4	-147849.223	56425.311
3-5	-147854.362	56421.569
3-6	-147857.328	56419.408
3-7	-147868.830	56410.752
3-8	-147870.009	56407.697
3-9	-147867.739	56388.188
3-10	-147865.512	56386.138

# 地籍調査 官民境界等先行調査 (世界測地系)

藤が丘2丁目地区

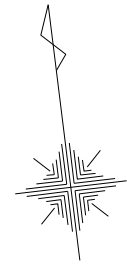

S=1:1,000

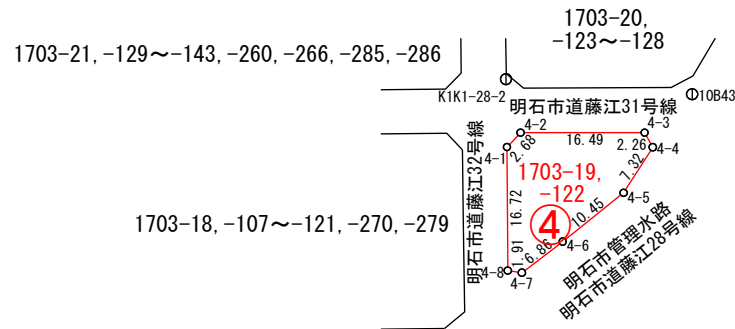

座標一覧表

点名	X座標	Y座標
10B43	-147871.284	56410.359
K1K1-28-2	-147866.270	56385.993
4-1	-147875.428	56385.017
4-2	-147873.688	56387.066
4-3	-147875.673	56403.444
4-4	-147877.773	56404.304
4-5	-147883.447	56399.676
4-6	-147889.034	56390.837
4-7	-147892.570	56384.949
4-8	-147892.046	56383.108

凡 例


⊙	地籍図根点
○	街区点
●	確認未了点
—	官民境界線
- - -	官民境界確認未了線

・公共用地との境界線であり、他の境界線を示すものではありません。




# 地籍調査 官民境界等先行調査 (世界測地系)

藤が丘2丁目地区

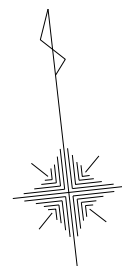

S=1:1,000

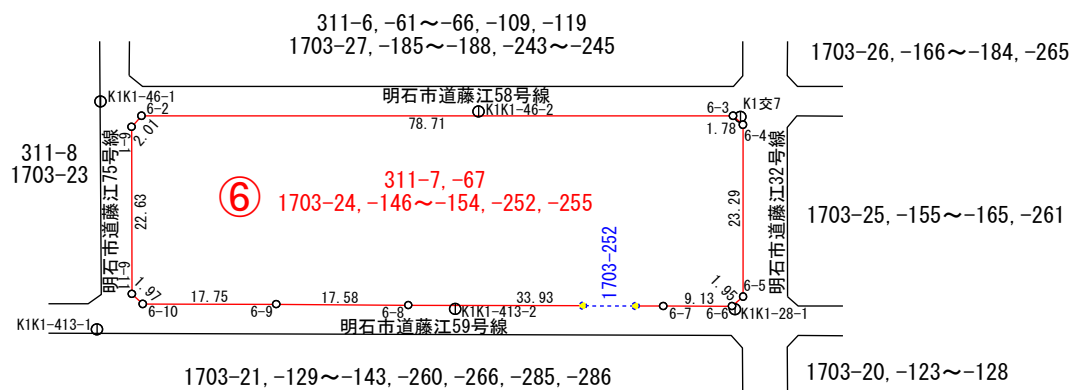

## 凡 例

⊙	地籍図根点
○	街区点
●	確認未了点
—	官民境界線
- - -	官民境界確認未了線


・公共用地との境界線であり、他の境界線を示すものではありません。

## 座標一覧表

点 名	X座標	Y座標
K1K1-28-1	-147837.612	56382.078
K1K1-46-1	-147800.300	56301.255
K1K1-46-2	-147807.211	56351.100
K1K1-413-1	-147830.939	56297.392
K1K1-413-2	-147833.464	56345.081
K1交7	-147811.754	56385.681
6-1	-147804.189	56304.975
6-2	-147802.842	56306.474
6-3	-147811.506	56384.709
6-4	-147812.851	56385.877
6-5	-147836.010	56383.336
6-6	-147837.122	56381.726
6-7	-147836.108	56372.643
6-8	-147832.257	56338.929
6-9	-147830.191	56321.464
6-10	-147828.201	56303.816
6-11	-147826.696	56302.531

# 地籍調査 官民境界等先行調査 (世界測地系)

藤が丘2丁目地区

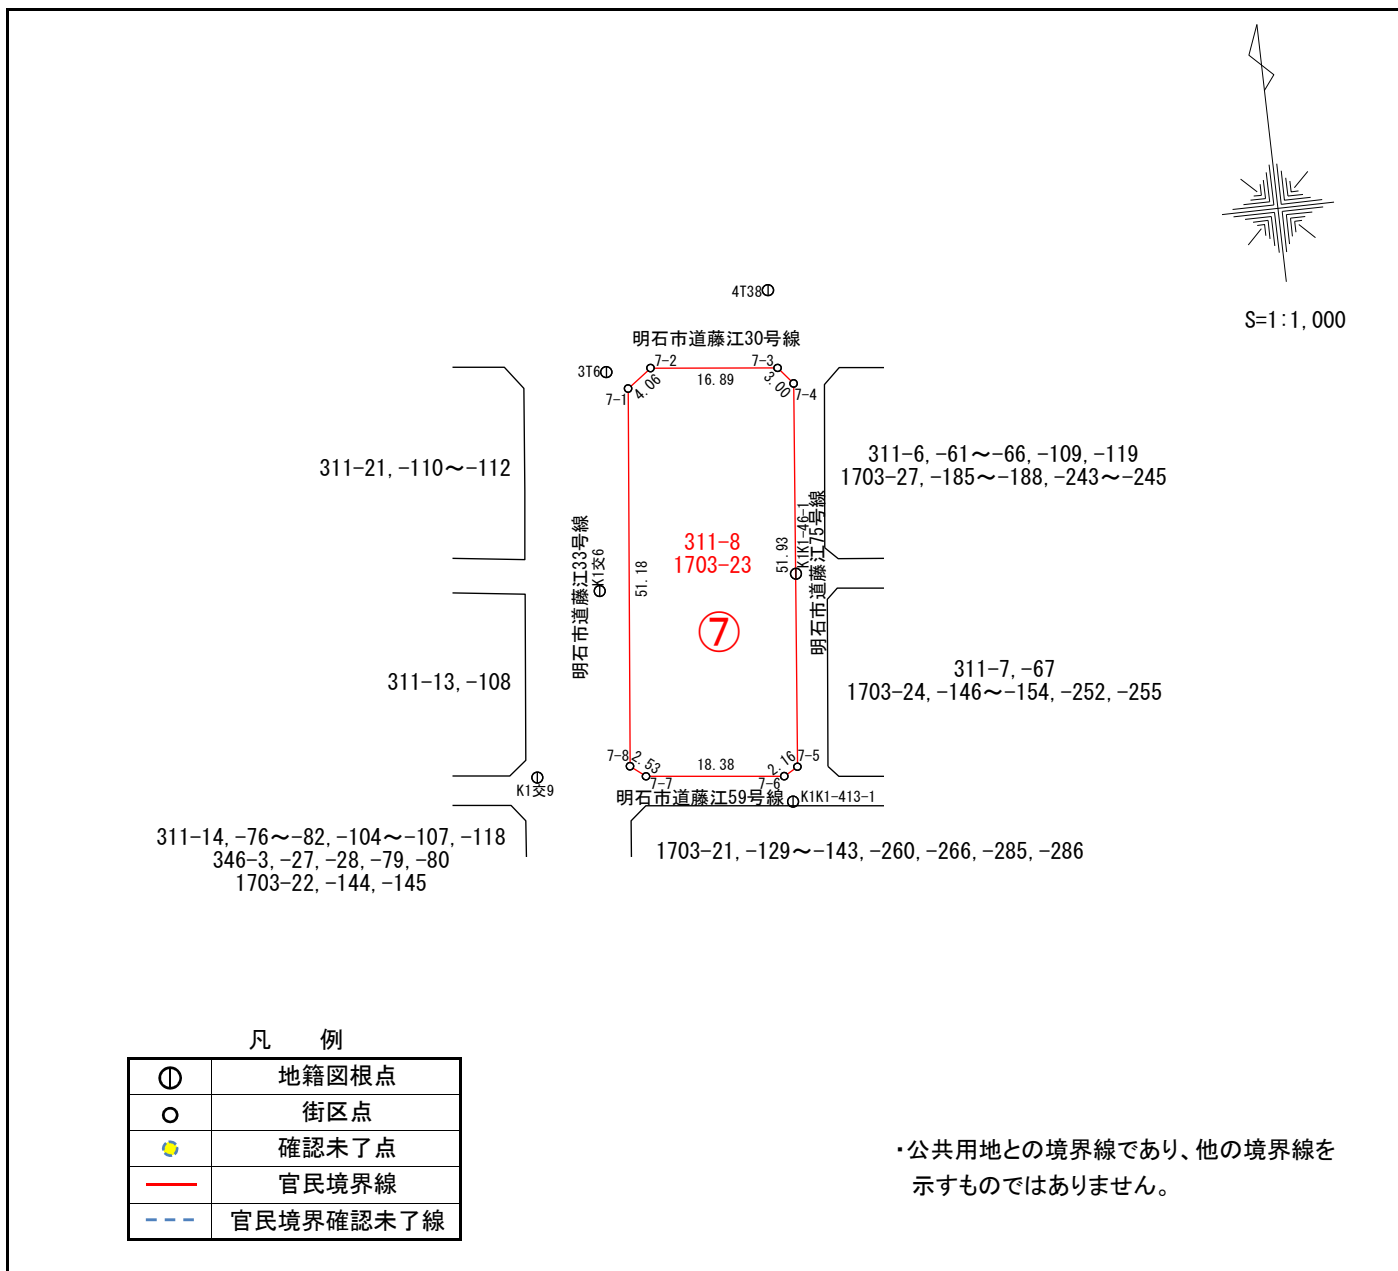

座標一覧表

点名	X座標	Y座標
3T6	-147770.316	56279.253
4T38	-147761.704	56301.860
K1K1-46-1	-147800.300	56301.255
K1K1-413-1	-147830.939	56297.392
K1交6	-147799.712	56275.046
K1交9	-147823.879	56263.968
7-1	-147772.849	56281.885
7-2	-147770.429	56285.152
7-3	-147772.311	56301.945
7-4	-147774.649	56303.828
7-5	-147826.309	56298.496
7-6	-147827.384	56296.617
7-7	-147825.320	56278.347
7-8	-147823.734	56276.375

凡 例


⊙	地籍図根点
○	街区点
●	確認未了点
—	官民境界線
- - -	官民境界確認未了線

・公共用地との境界線であり、他の境界線を示すものではありません。



# 地籍調査 官民境界等先行調査 (世界測地系)

藤が丘2丁目地区

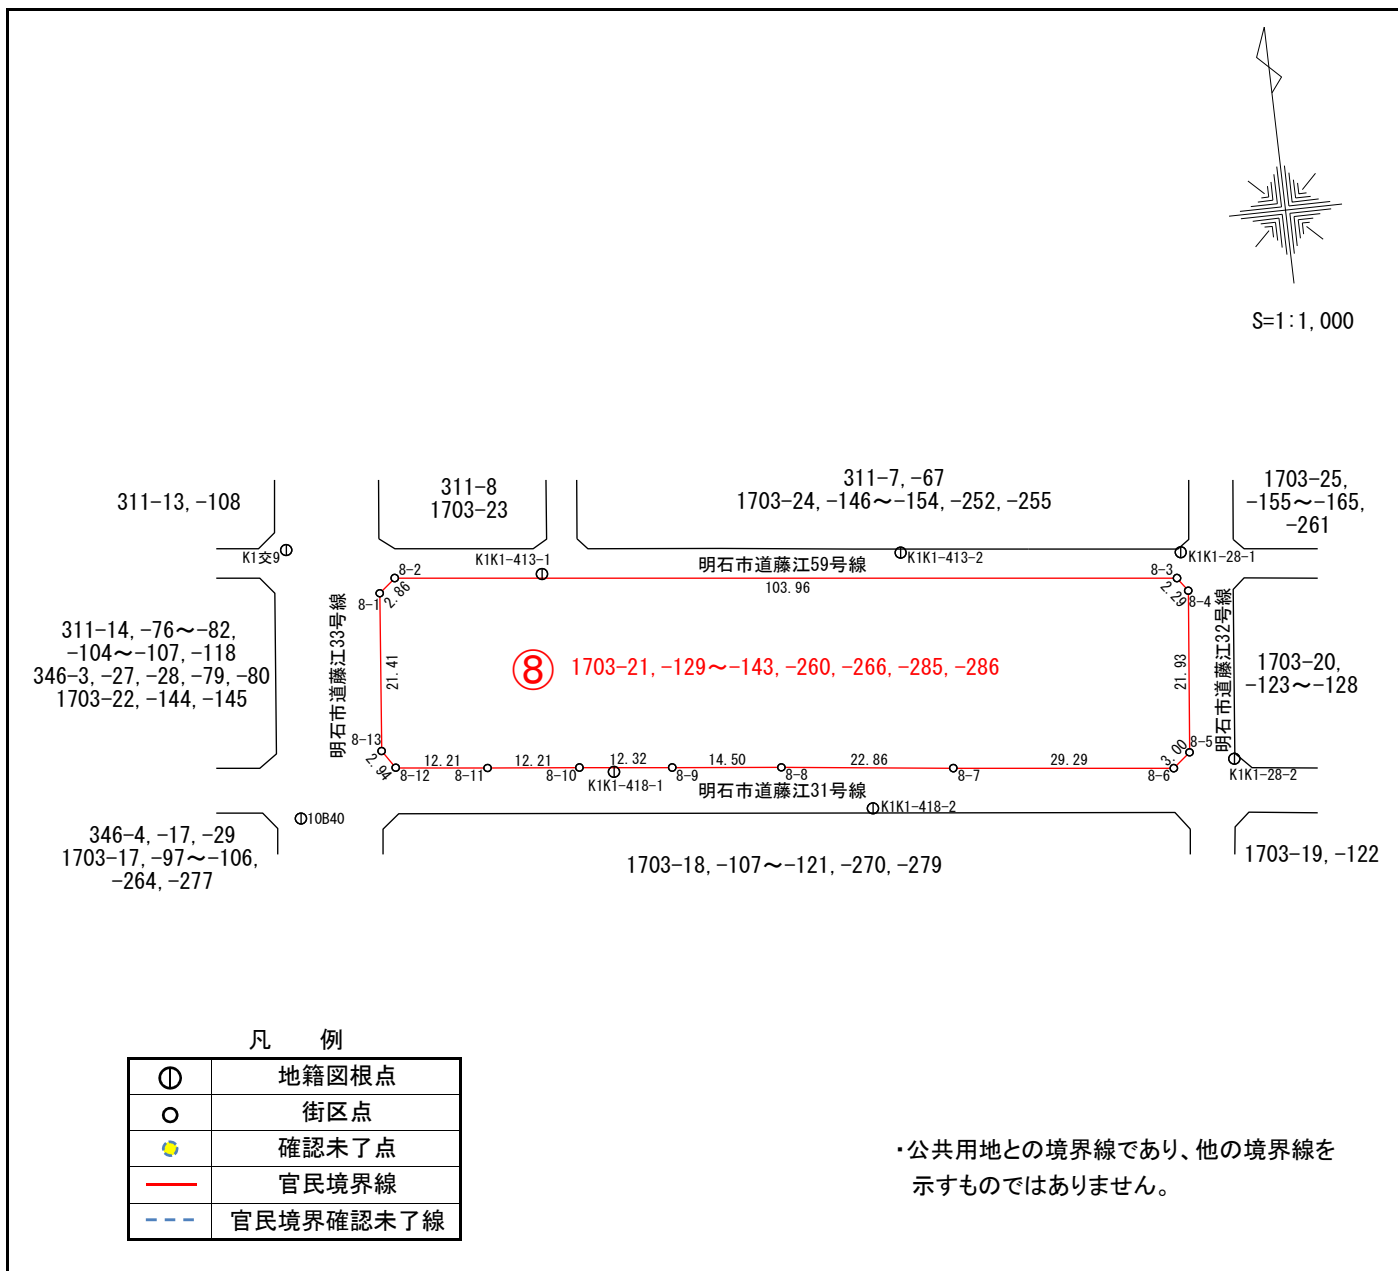

座標一覧表

点名	X座標	Y座標
10B40	-147860.271	56261.791
K1K1-28-1	-147837.612	56382.078
K1K1-28-2	-147866.270	56385.993
K1K1-413-1	-147830.939	56297.392
K1K1-413-2	-147833.464	56345.081
K1K1-418-1	-147858.701	56303.843
K1K1-418-2	-147867.505	56337.502
K1交9	-147823.879	56263.968
8-1	-147831.092	56275.668
8-2	-147829.272	56277.876
8-3	-147841.043	56381.173
8-4	-147842.920	56382.493
8-5	-147864.731	56380.171
8-6	-147866.624	56377.836
8-7	-147863.303	56348.729
8-8	-147860.595	56326.021
8-9	-147858.989	56311.610
8-10	-147857.601	56299.360
8-11	-147856.271	56287.218
8-12	-147854.861	56275.086
8-13	-147852.395	56273.474

凡例

⊙	地籍図根点
○	街区点
●	確認未了点
—	官民境界線
- - -	官民境界確認未了線


・公共用地との境界線であり、他の境界線を示すものではありません。

# 地籍調査 官民境界等先行調査 (世界測地系)

藤が丘2丁目地区

座標一覧表

点名	X座標	Y座標
10B40	-147860.271	56261.791
K1K1-24-1	-147890.638	56266.215
K1K1-28-2	-147866.270	56385.993
K1K1-28-3	-147903.844	56375.823
K1K1-418-1	-147858.701	56303.843
K1K1-418-2	-147867.505	56337.502
K1K1-422-1	-147894.212	56301.380
K1K1-422-2	-147895.457	56340.075
9-1	-147862.930	56272.450
9-2	-147861.075	56274.761
9-3	-147872.583	56377.293
9-4	-147875.058	56379.073
9-5	-147896.932	56376.718
9-6	-147898.836	56373.775
9-7	-147893.107	56323.552
9-8	-147891.320	56307.115
9-9	-147887.298	56271.577
9-10	-147884.990	56269.860

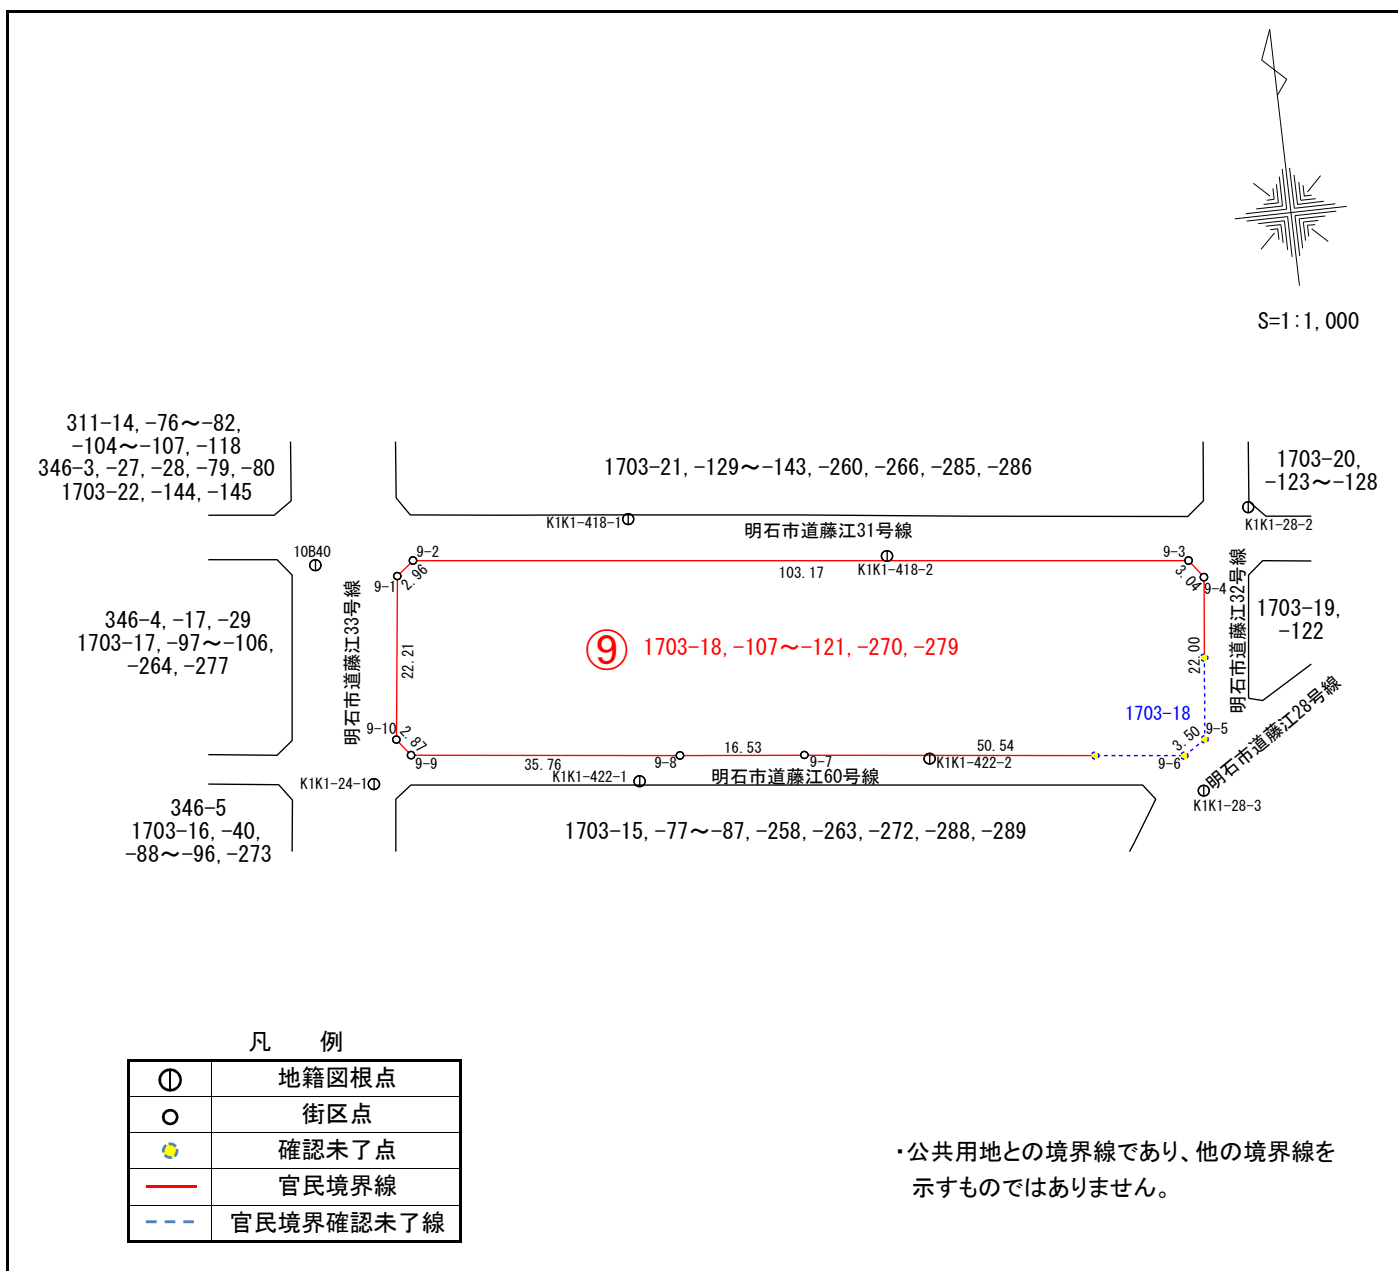


凡 例

⊕	地籍図根点
○	街区点
●	確認未了点
—	官民境界線
- - -	官民境界確認未了線

・公共用地との境界線であり、他の境界線を示すものではありません。

# 地籍調査 官民境界等先行調査 (世界測地系)

藤が丘2丁目地区

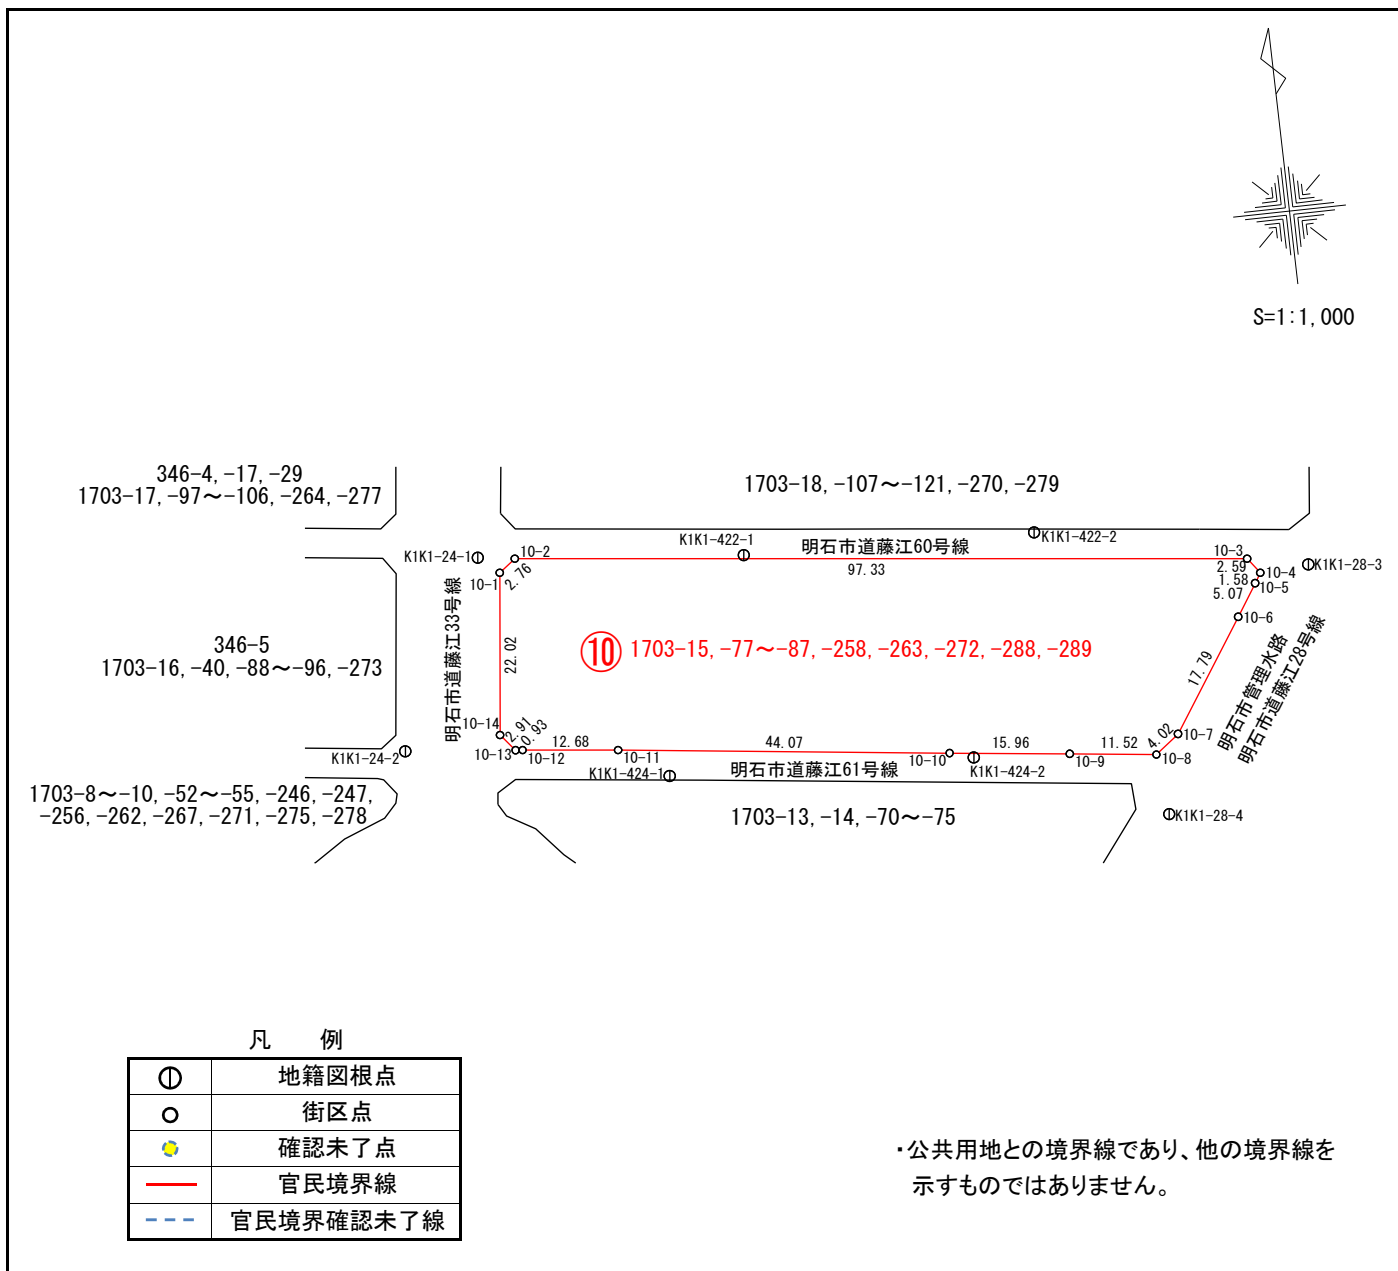

座標一覧表

点名	X座標	Y座標
K1K1-24-1	-147890.638	56266.215
K1K1-24-2	-147915.647	56253.699
K1K1-28-3	-147903.844	56375.823
K1K1-28-4	-147935.456	56353.662
K1K1-422-1	-147894.212	56301.380
K1K1-422-2	-147895.457	56340.075
K1K1-424-1	-147922.894	56288.248
K1K1-424-2	-147924.928	56328.703
10-1	-147892.985	56268.890
10-2	-147891.303	56271.087
10-3	-147902.156	56367.816
10-4	-147904.248	56369.343
10-5	-147905.581	56368.494
10-6	-147909.871	56365.774
10-7	-147924.770	56356.052
10-8	-147927.233	56352.870
10-9	-147925.843	56341.430
10-10	-147923.968	56325.577
10-11	-147918.647	56281.826
10-12	-147917.227	56269.219
10-13	-147917.144	56268.290
10-14	-147914.873	56266.457

凡 例

⊕	地籍図根点
○	街区点
●	確認未了点
—	官民境界線
- - -	官民境界確認未了線

・公共用地との境界線であり、他の境界線を示すものではありません。




# 地籍調査 官民境界等先行調査 (世界測地系)


藤が丘2丁目地区

座標一覧表

点名	X座標	Y座標
K1K1-24-2	-147915.647	56253.699
K1K1-24-3	-147947.545	56282.242
K1K1-28-4	-147935.456	56353.662
K1K1-28-5	-147952.313	56327.124
K1K1-424-1	-147922.894	56288.248
K1K1-424-2	-147924.928	56328.703
11-1	-147922.630	56265.295
11-2	-147921.066	56267.836
11-3	-147923.959	56292.711
11-4	-147930.794	56349.130
11-5	-147934.295	56349.307
11-6	-147942.683	56342.967
11-7	-147944.273	56332.747
11-8	-147950.204	56327.779
11-9	-147951.827	56324.245
11-10	-147949.408	56302.355
11-11	-147946.986	56282.236
11-12	-147944.535	56279.709
11-13	-147939.639	56278.659
11-14	-147935.155	56276.593
11-15	-147931.939	56273.085
11-16	-147928.033	56269.756
11-17	-147925.867	56266.092
11-18	-147924.187	56265.148

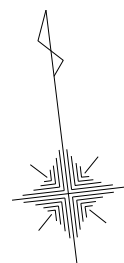

S=1:1,000

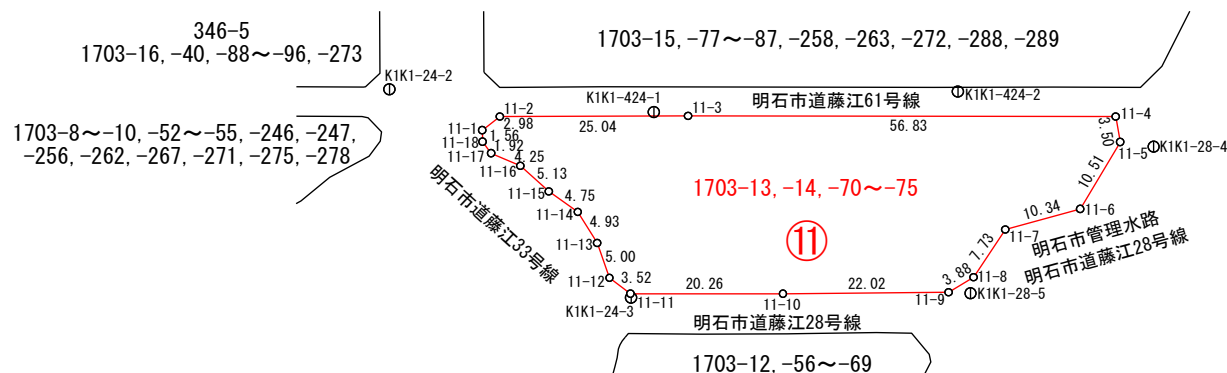

凡 例



⊙	地籍図根点
○	街区点
●	確認未了点
—	官民境界線
- - -	官民境界確認未了線

・公共用地との境界線であり、他の境界線を示すものではありません。

# 地籍調査 官民境界等先行調査 (世界測地系)

藤が丘2丁目地区

1703-8~-10, -52~-55, -246, -247,  
-256, -262, -267, -271, -275, -278

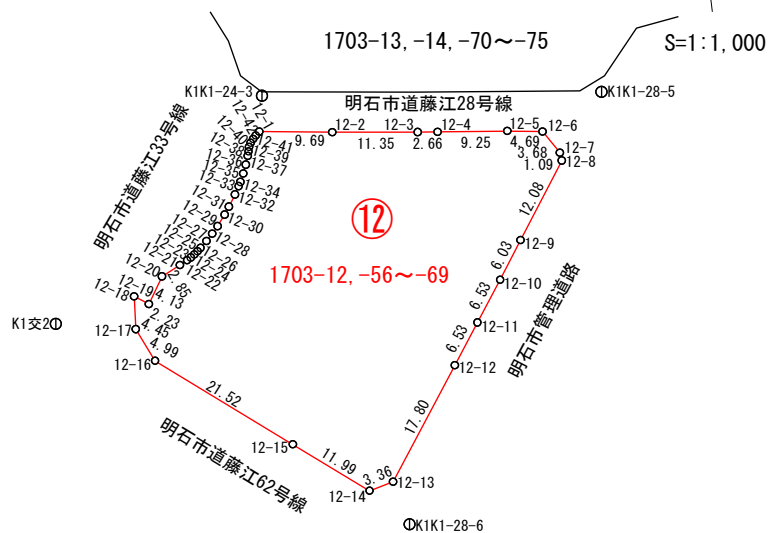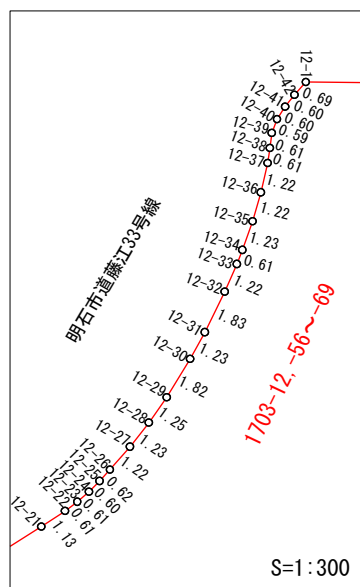

## 凡例

⊙	地籍図根点
○	街区点
●	確認未了点
—	官民境界線
- - -	官民境界確認未了線



・公共用地との境界線であり、他の境界線を示すものではありません。

## 座標一覧表

点名	X座標	Y座標
K1K1-23-3	-147941.335	56232.288
K1K1-24-3	-147947.545	56282.242
K1K1-28-5	-147952.313	56327.124
K1K1-28-6	-148007.554	56294.907
K1交2	-147975.043	56251.390
12-1	-147952.326	56281.317
12-2	-147953.546	56290.936
12-3	-147954.866	56302.211
12-4	-147955.150	56304.856
12-5	-147956.116	56314.056
12-6	-147956.743	56318.710
12-7	-147959.854	56320.676
12-8	-147960.941	56320.786
12-9	-147971.001	56314.086
12-10	-147976.029	56310.751
12-11	-147981.429	56307.075
12-12	-147986.832	56303.407
12-13	-148001.573	56293.413
12-14	-148002.420	56290.155
12-15	-147994.969	56280.756
12-16	-147981.575	56263.903
12-17	-147977.009	56261.874
12-18	-147972.560	56262.166
12-19	-147973.833	56264.006
12-20	-147970.302	56266.152
12-21	-147969.054	56268.722
12-22	-147968.534	56269.733
12-23	-147968.218	56270.262
12-24	-147967.864	56270.770
12-25	-147967.481	56271.242
12-26	-147967.070	56271.708
12-27	-147966.238	56272.612
12-28	-147965.354	56273.468
12-29	-147964.419	56274.298
12-30	-147962.969	56275.409
12-31	-147961.963	56276.120
12-32	-147960.417	56277.105
12-33	-147959.359	56277.717
12-34	-147958.814	56278.005
12-35	-147957.706	56278.546
12-36	-147956.575	56279.008
12-37	-147955.421	56279.419
12-38	-147954.828	56279.581
12-39	-147954.228	56279.725
12-40	-147953.695	56279.999
12-41	-147953.223	56280.376
12-42	-147952.792	56280.803

# 地籍調査 官民境界等先行調査 (世界測地系)

藤が丘2丁目地区

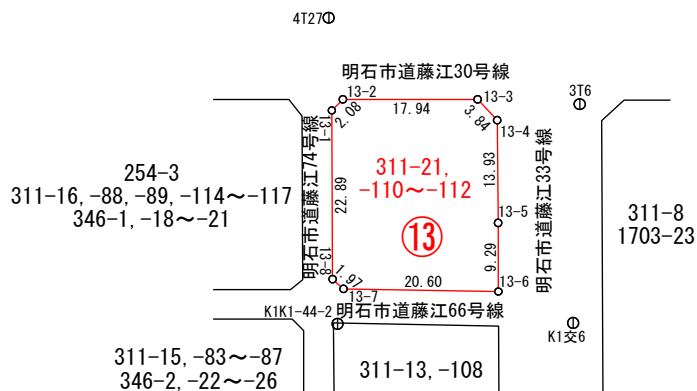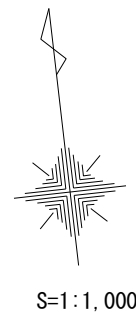

座標一覧表

点名	X座標	Y座標
3T6	-147770.316	56279.253
4T27	-147754.909	56247.378
K1K1-44-2	-147796.286	56243.876
K1交6	-147799.712	56275.046
13-1	-147767.438	56246.382
13-2	-147766.122	56248.000
13-3	-147768.143	56265.834
13-4	-147771.243	56268.110
13-5	-147785.103	56266.653
13-6	-147794.341	56265.636
13-7	-147791.673	56245.200
13-8	-147790.196	56243.893

凡 例


⊕	地籍図根点
○	街区点
●	確認未了点
—	官民境界線
- - -	官民境界確認未了線

・公共用地との境界線であり、他の境界線を示すものではありません。



# 地籍調査 官民境界等先行調査 (世界測地系)

藤が丘2丁目地区

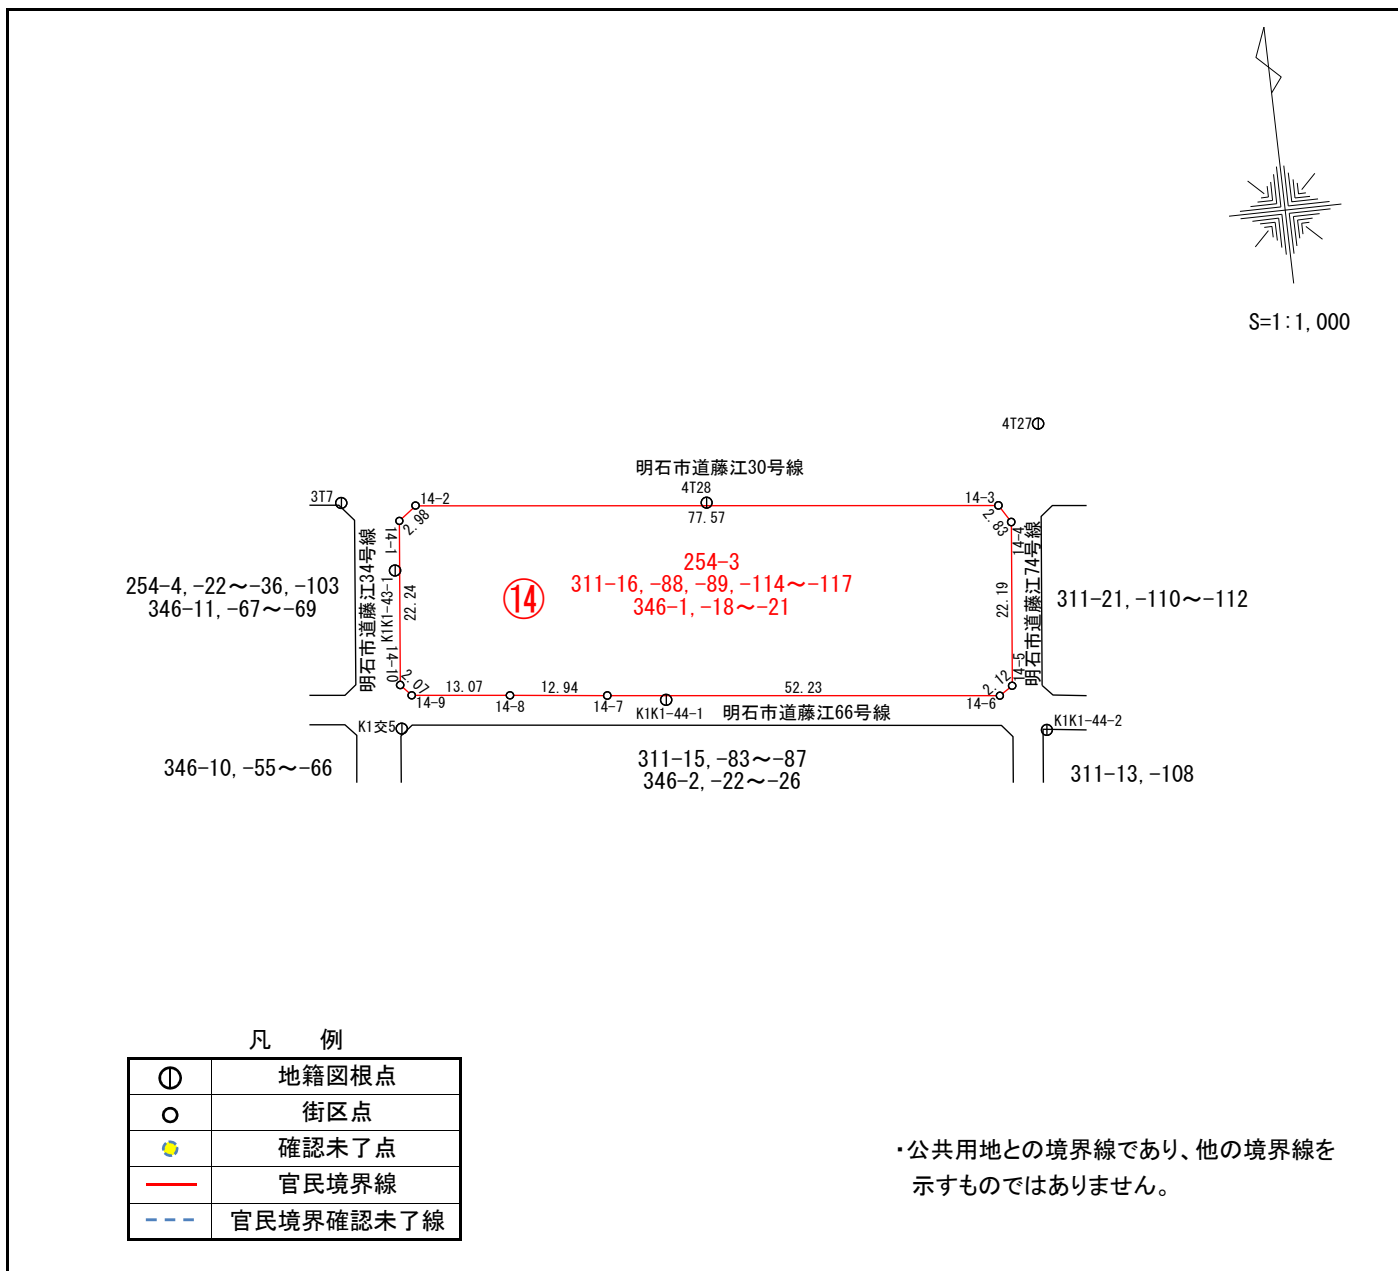

座標一覧表

点名	X座標	Y座標
3T7	-147755.150	56154.030
4T27	-147754.909	56247.378
4T28	-147760.576	56202.354
K1K1-43-1	-147765.021	56160.110
K1K1-44-1	-147786.546	56193.989
K1K1-44-2	-147796.286	56243.876
K1交5	-147786.447	56158.574
14-1	-147758.431	56161.443
14-2	-147756.608	56163.801
14-3	-147765.317	56240.883
14-4	-147767.746	56242.342
14-5	-147789.809	56239.954
14-6	-147790.974	56238.171
14-7	-147785.058	56186.277
14-8	-147783.573	56173.414
14-9	-147782.110	56160.424
14-10	-147780.545	56159.060


凡 例

⊙	地籍図根点
○	街区点
●	確認未了点
—	官民境界線
- - -	官民境界確認未了線


・公共用地との境界線であり、他の境界線を示すものではありません。

# 地籍調査 官民境界等先行調査 (世界測地系)

藤が丘2丁目地区

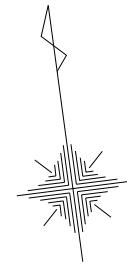

S=1:1,000

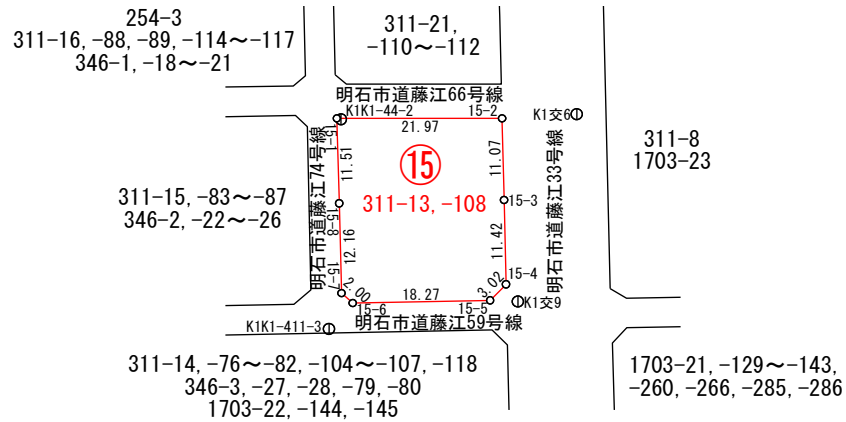

座標一覧表

点名	X座標	Y座標
K1K1-44-2	-147796.286	56243.876
K1K1-411-3	-147824.270	56238.557
K1交6	-147799.712	56275.046
K1交9	-147823.879	56263.968
15-1	-147796.107	56243.348
15-2	-147798.984	56265.129
15-3	-147809.999	56263.943
15-4	-147821.360	56262.702
15-5	-147823.237	56260.327
15-6	-147821.201	56242.165
15-7	-147819.665	56240.871
15-8	-147807.563	56242.142

凡 例

⊙	地籍図根点
○	街区点
●	確認未了点
—	官民境界線
- - -	官民境界確認未了線



・公共用地との境界線であり、他の境界線を示すものではありません。

# 地籍調査 官民境界等先行調査 (世界測地系)

藤が丘2丁目地区

座標一覧表

点名	X座標	Y座標
K1K1-44-1	-147786.546	56193.989
K1K1-44-2	-147796.286	56243.876
K1K1-411-1	-147817.314	56176.488
K1K1-411-2	-147817.239	56201.955
K1K1-411-3	-147824.270	56238.557
K1交5	-147786.447	56158.574
K1交8	-147810.742	56149.808
16-1	-147787.428	56158.360
16-2	-147786.091	56159.988
16-3	-147794.970	56237.924
16-4	-147796.682	56239.276
16-5	-147818.704	56236.858
16-6	-147820.346	56234.392
16-7	-147811.686	56157.322
16-8	-147809.654	56155.962

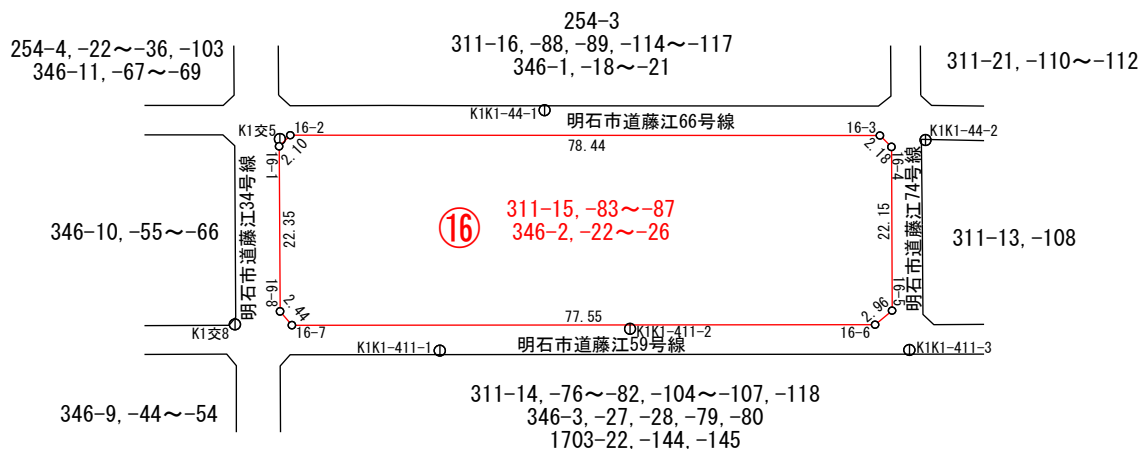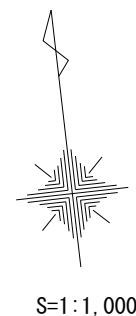

凡 例

⊕	地籍図根点
○	街区点
●	確認未了点
—	官民境界線
- - -	官民境界確認未了線

・公共用地との境界線であり、他の境界線を示すものではありません。




# 地籍調査 官民境界等先行調査 (世界測地系)


藤が丘2丁目地区

座標一覧表

点名	X座標	Y座標
10B40	-147860.271	56261.791
K1K1-411-1	-147817.314	56176.488
K1K1-411-2	-147817.239	56201.955
K1K1-411-3	-147824.270	56238.557
K1K1-416-1	-147845.343	56186.812
K1K1-416-2	-147849.467	56223.171
K1交8	-147810.742	56149.808
K1交9	-147823.879	56263.968
K1交10	-147849.363	56151.787
17-1	-147817.003	56155.137
17-2	-147815.625	56156.634
17-3	-147827.240	56260.061
17-4	-147829.508	56261.792
17-5	-147851.199	56259.532
17-6	-147852.888	56257.097
17-7	-147841.218	56153.609
17-8	-147840.386	56152.567

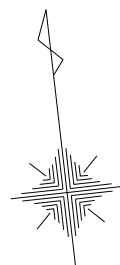

S=1:1,000

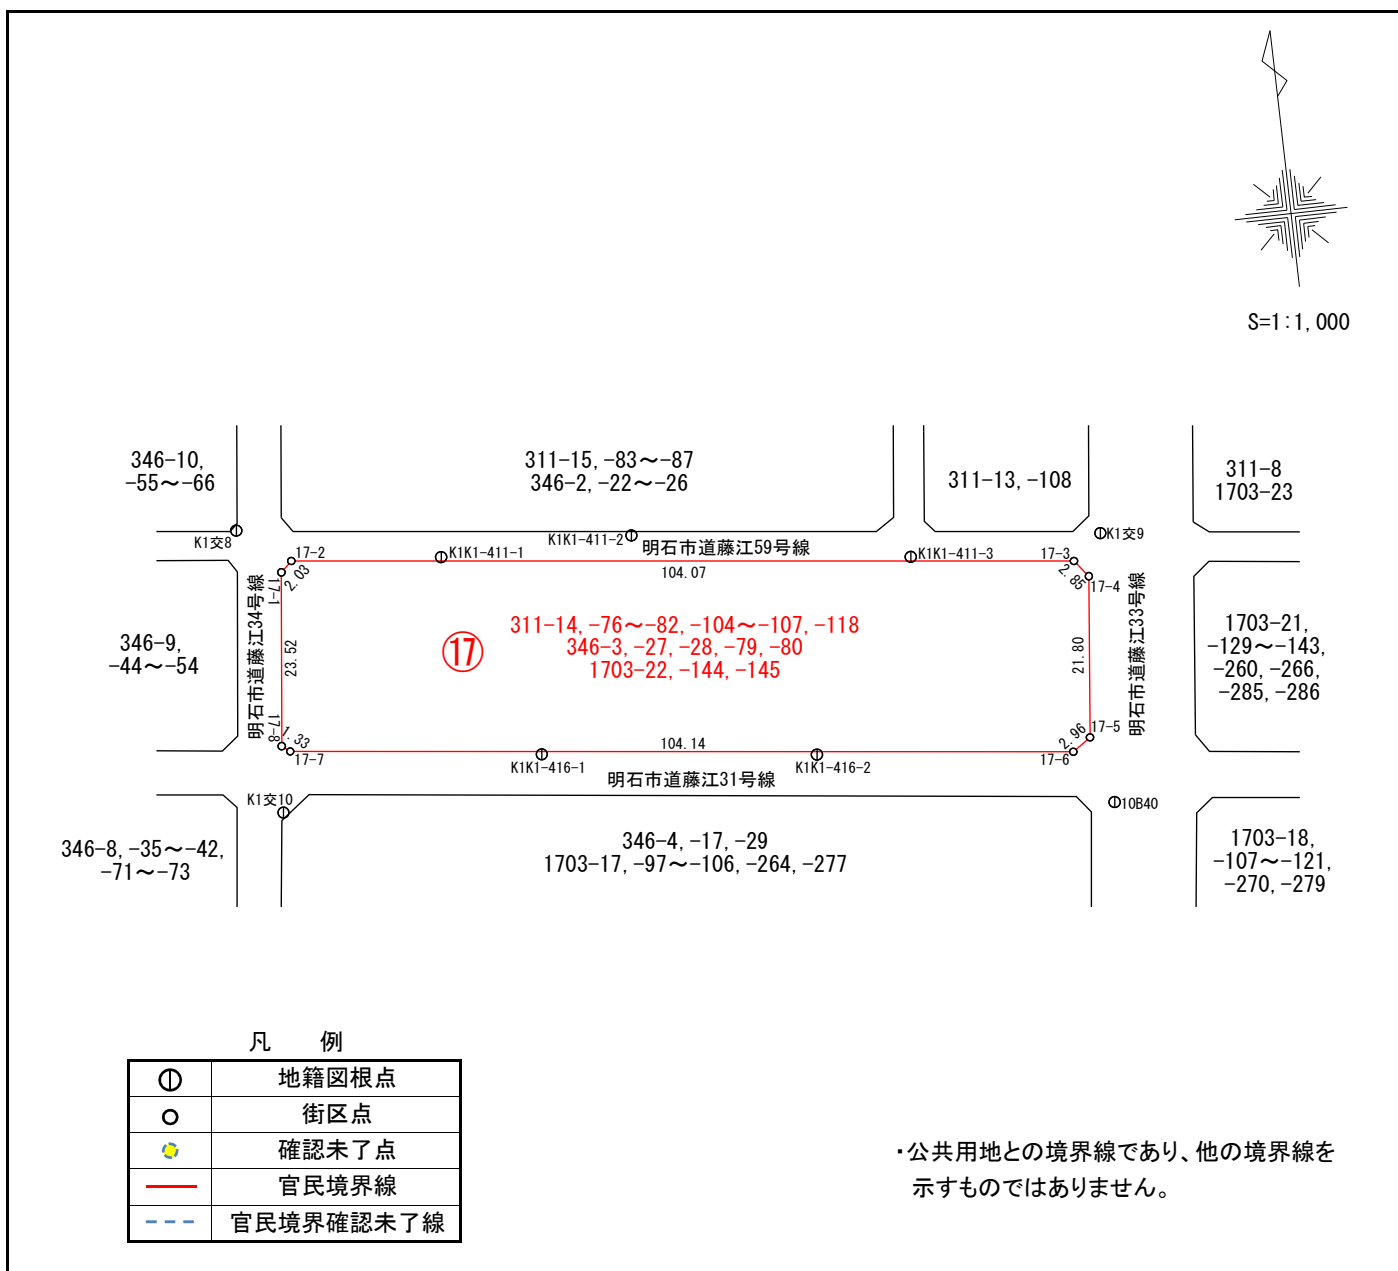


凡 例

⊙	地籍図根点
○	街区点
●	確認未了点
—	官民境界線
- - -	官民境界確認未了線

・公共用地との境界線であり、他の境界線を示すものではありません。

# 地籍調査 官民境界等先行調査 (世界測地系)

藤が丘2丁目地区

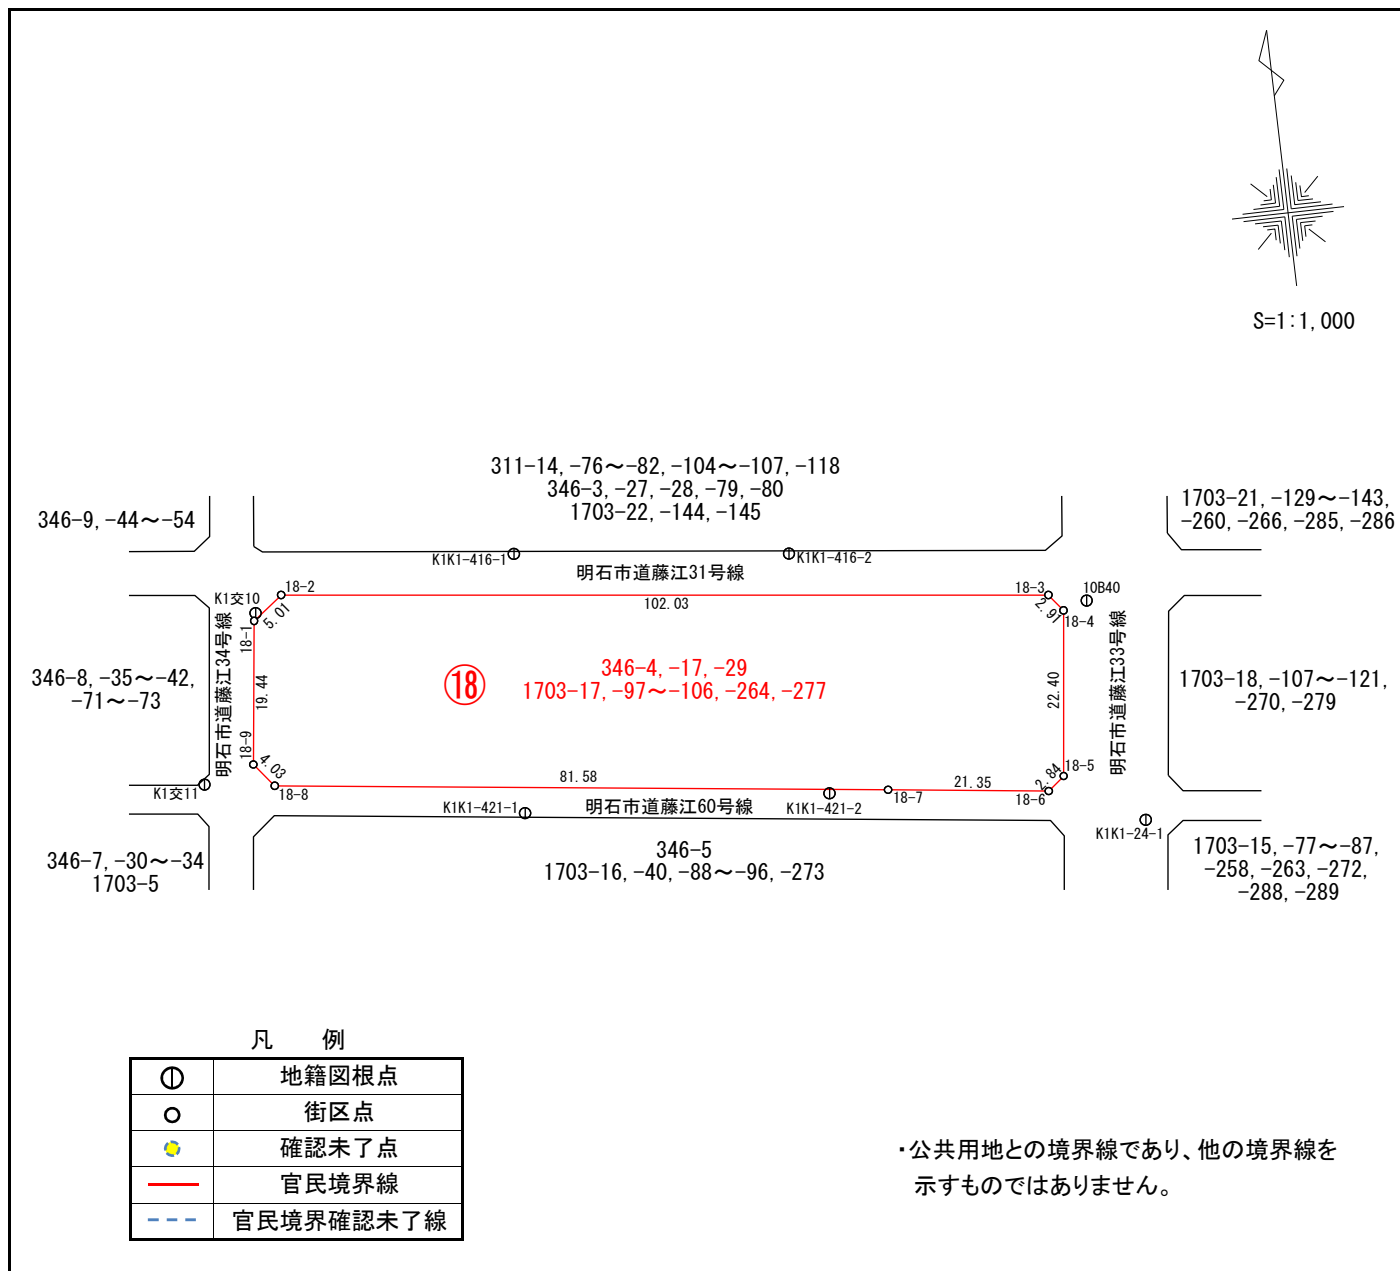

座標一覧表

点名	X座標	Y座標
10B40	-147860.271	56261.791
K1K1-24-1	-147890.638	56266.215
K1K1-416-1	-147845.343	56186.812
K1K1-416-2	-147849.467	56223.171
K1K1-421-1	-147880.336	56184.300
K1K1-421-2	-147882.289	56224.826
K1交10	-147849.363	56151.787
K1交11	-147871.643	56142.396
18-1	-147850.388	56151.472
18-2	-147847.314	56155.440
18-3	-147858.943	56256.807
18-4	-147861.256	56258.577
18-5	-147883.520	56256.032
18-6	-147885.310	56253.825
18-7	-147882.693	56232.631
18-8	-147872.871	56151.642
18-9	-147869.690	56149.156

凡 例

⊕	地籍図根点
○	街区点
●	確認未了点
—	官民境界線
- - -	官民境界確認未了線


・公共用地との境界線であり、他の境界線を示すものではありません。

# 地籍調査 官民境界等先行調査 (世界測地系)


藤が丘2丁目地区

座標一覧表

点名	X座標	Y座標
K1K1-21-8	-147890.746	56146.184
K1K1-24-1	-147890.638	56266.215
K1K1-24-2	-147915.647	56253.699
K1K1-421-1	-147880.336	56184.300
K1K1-421-2	-147882.289	56224.826
K1K1-423-1	-147905.073	56166.151
K1K1-423-2	-147913.877	56213.481
K1交11	-147871.643	56142.396
19-1	-147879.384	56148.039
19-2	-147876.844	56151.131
19-3	-147889.289	56253.621
19-4	-147891.565	56255.192
19-5	-147913.339	56252.691
19-6	-147914.941	56250.575
19-7	-147914.927	56250.333
19-8	-147902.458	56148.993
19-9	-147898.495	56145.880

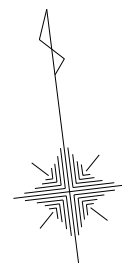

S=1:1,000

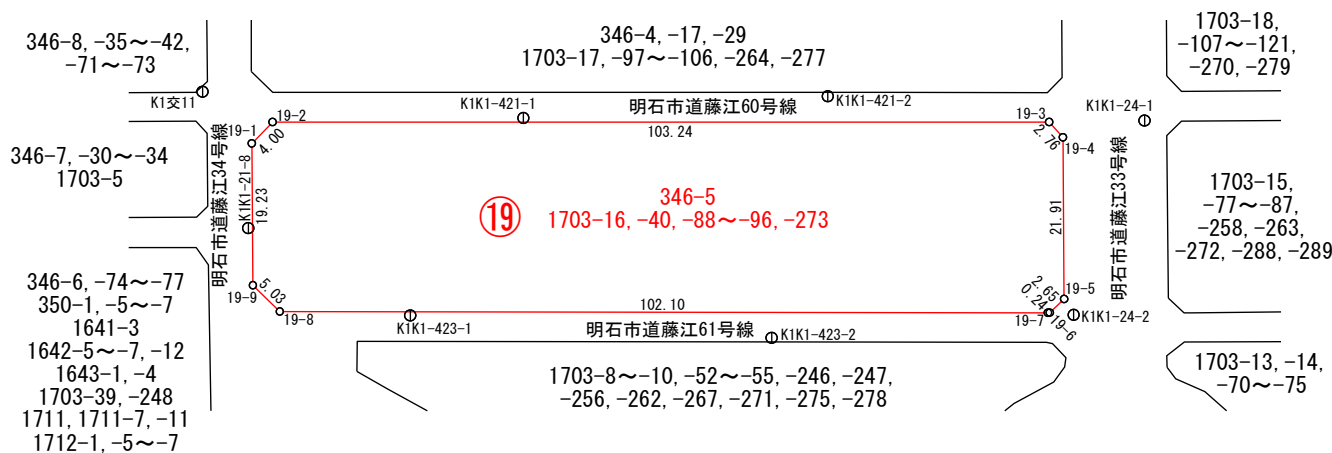


凡 例

⊙	地籍図根点
○	街区点
●	確認未了点
—	官民境界線
- - -	官民境界確認未了線

・公共用地との境界線であり、他の境界線を示すものではありません。

# 地籍調査 官民境界等先行調査 (世界測地系)

藤が丘2丁目地区

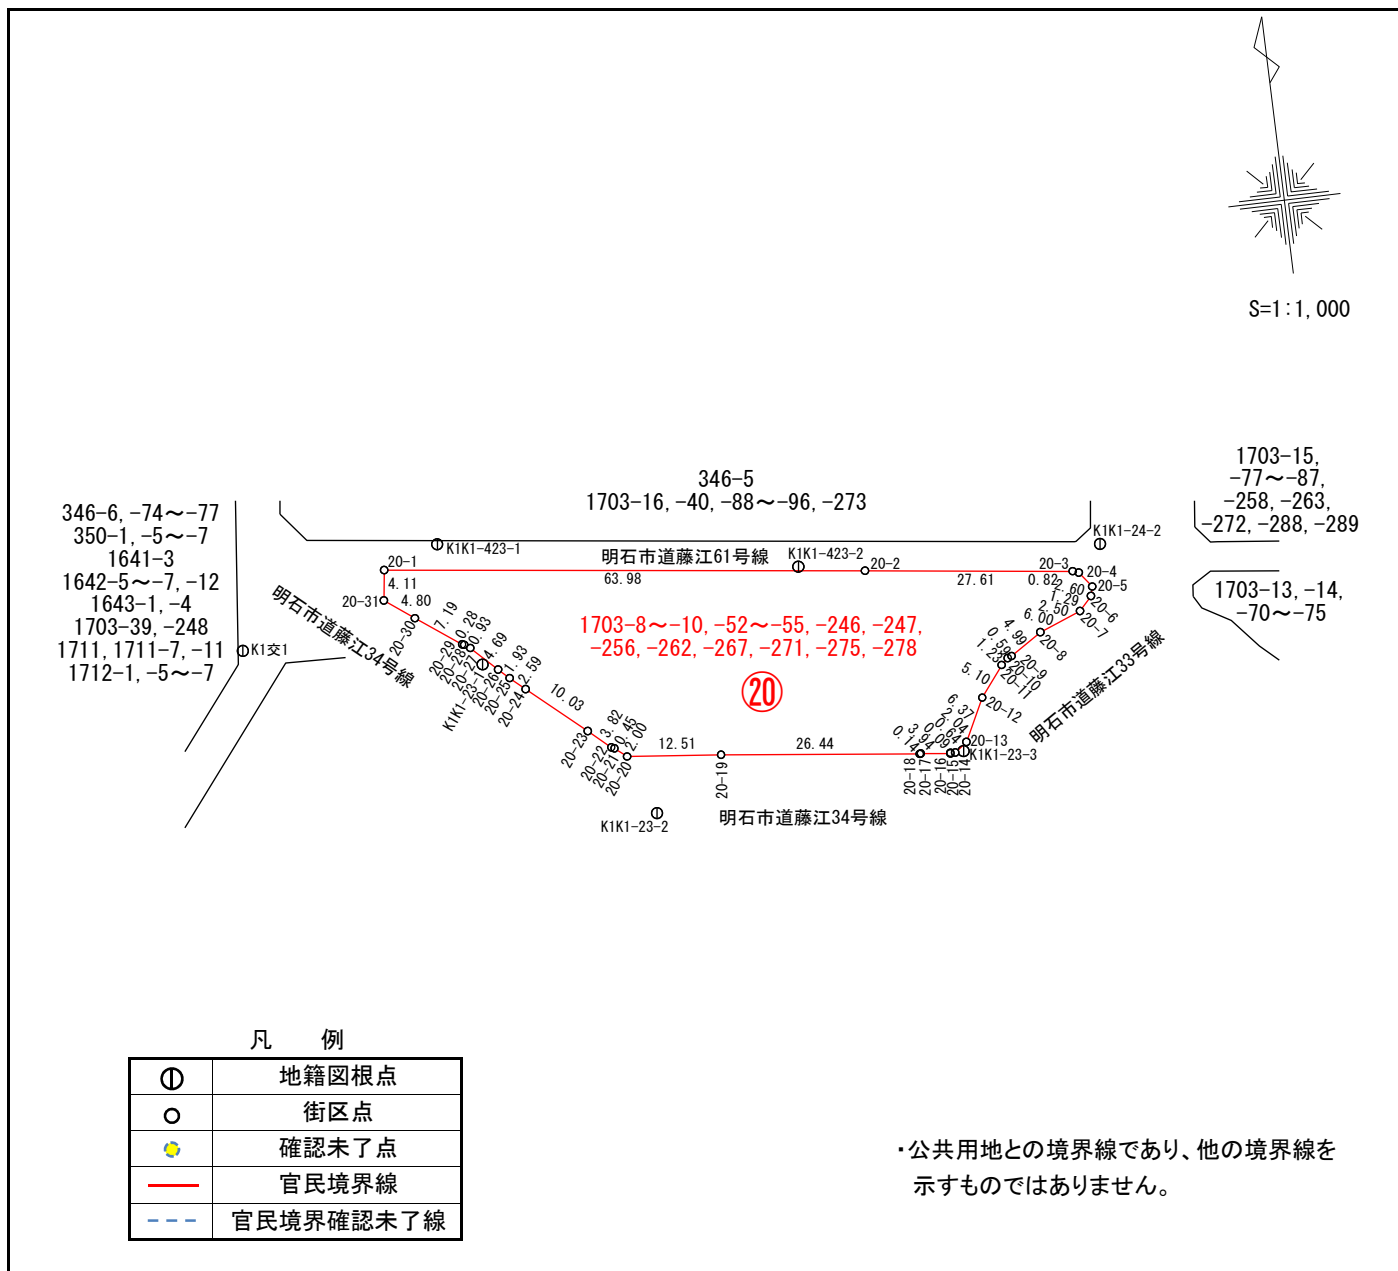

座標一覧表

点名	X座標	Y座標
K1K1-23-1	-147921.970	56170.186
K1K1-23-2	-147944.760	56190.791
K1K1-23-3	-147941.335	56232.288
K1K1-24-2	-147915.647	56253.699
K1K1-423-1	-147905.073	56166.151
K1K1-423-2	-147913.877	56213.481
K1交1	-147916.313	56138.747
20-1	-147907.695	56158.724
20-2	-147915.489	56222.231
20-3	-147918.893	56249.631
20-4	-147919.162	56250.416
20-5	-147921.252	56251.978
20-6	-147922.507	56251.650
20-7	-147924.345	56249.948
20-8	-147926.565	56244.373
20-9	-147929.297	56240.186
20-10	-147929.534	56239.636
20-11	-147930.361	56238.713
20-12	-147934.433	56235.637
20-13	-147940.140	56232.804
20-14	-147941.383	56231.175
20-15	-147941.343	56230.536
20-16	-147941.439	56230.520
20-17	-147940.961	56226.607
20-18	-147941.010	56226.466
20-19	-147937.929	56200.206
20-20	-147936.652	56187.758
20-21	-147935.359	56186.231
20-22	-147935.170	56185.820
20-23	-147932.601	56182.991
20-24	-147925.969	56175.462
20-25	-147924.238	56173.529
20-26	-147922.893	56172.138
20-27	-147919.565	56168.833
20-28	-147919.024	56168.066
20-29	-147918.923	56167.803
20-30	-147914.653	56162.010
20-31	-147911.770	56158.172


凡 例

⊕	地籍図根点
○	街区点
●	確認未了点
—	官民境界線
- - -	官民境界確認未了線

・公共用地との境界線であり、他の境界線を示すものではありません。

# 地籍調査 官民境界等先行調査 (世界測地系)

藤が丘2丁目地区

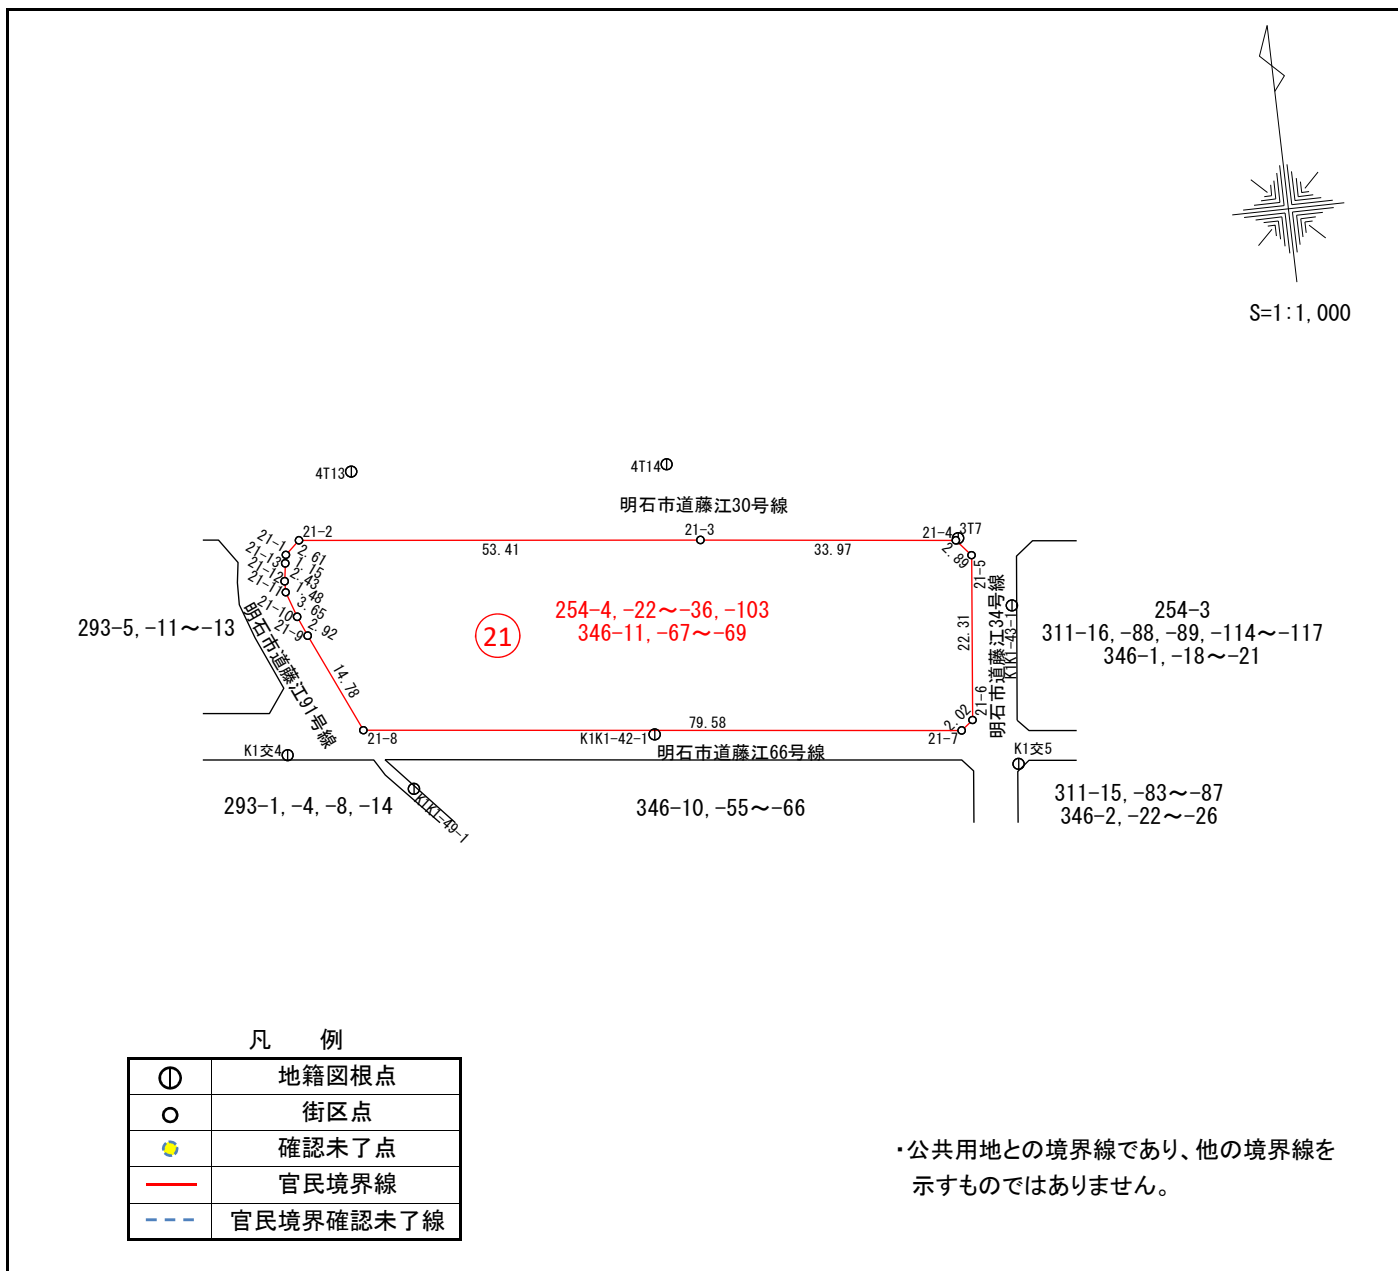

座標一覧表

点名	X座標	Y座標
3T7	-147755.150	56154.030
4T13	-147737.093	56074.830
4T14	-147740.847	56116.631
K1K1-42-1	-147777.027	56110.920
K1K1-43-1	-147765.021	56160.110
K1K1-49-1	-147780.752	56078.272
K1交4	-147774.317	56062.101
K1交5	-147786.447	56158.574
21-1	-147747.330	56064.915
21-2	-147745.578	56066.863
21-3	-147751.542	56119.943
21-4	-147755.417	56153.692
21-5	-147757.654	56155.535
21-6	-147779.845	56153.166
21-7	-147781.090	56151.572
21-8	-147772.092	56072.494
21-9	-147758.542	56066.572
21-10	-147755.832	56065.475
21-11	-147752.362	56064.335
21-12	-147750.876	56064.359
21-13	-147748.464	56064.708

凡例

⊙	地籍図根点
○	街区点
●	確認未了点
—	官民境界線
- - -	官民境界確認未了線

・公共用地との境界線であり、他の境界線を示すものではありません。




# 地籍調査 官民境界等先行調査 (世界測地系)


藤が丘2丁目地区

座標一覧表

点名	X座標	Y座標
10001	-147739.794	56022.497
4T13	-147737.093	56074.830
K1K1-21-1	-147766.478	56014.608
K1K1-49-1	-147780.752	56078.272
K1交4	-147774.317	56062.101
22-1	-147744.036	56027.313
22-2	-147741.347	56030.714
22-3	-147744.343	56056.250
22-4	-147747.651	56058.470
22-5	-147750.345	56058.065
22-6	-147753.321	56058.012
22-7	-147758.024	56059.545
22-8	-147765.228	56062.615
22-9	-147768.435	56060.303
22-10	-147764.375	56024.626
22-11	-147761.000	56022.487

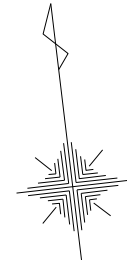

S=1:1,000

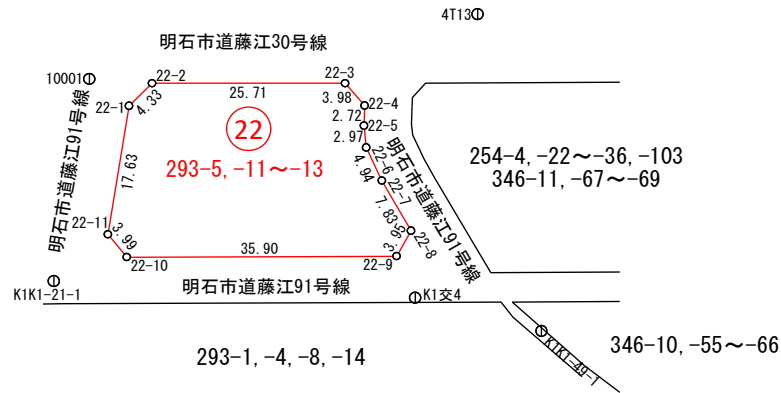

凡 例

⊕	地籍図根点
○	街区点
●	確認未了点
—	官民境界線
- - -	官民境界確認未了線


・公共用地との境界線であり、他の境界線を示すものではありません。

# 地籍調査 官民境界等先行調査 (世界測地系)

藤が丘2丁目地区

座標一覧表

点名	X座標	Y座標
K1K1-42-1	-147777.027	56110.920
K1K1-49-1	-147780.752	56078.272
K1K1-49-2	-147793.260	56090.474
K1K1-49-3	-147808.493	56098.351
K1交4	-147774.317	56062.101
K1交5	-147786.447	56158.574
K1交8	-147810.742	56149.808
23-1	-147776.384	56074.858
23-2	-147782.808	56131.421
23-3	-147785.049	56151.101
23-4	-147786.682	56152.509
23-5	-147809.770	56150.009
23-6	-147810.762	56148.974
23-7	-147806.582	56111.846
23-8	-147804.894	56096.507
23-9	-147798.539	56095.221
23-10	-147794.856	56092.911
23-11	-147790.229	56087.641
23-12	-147786.050	56083.365

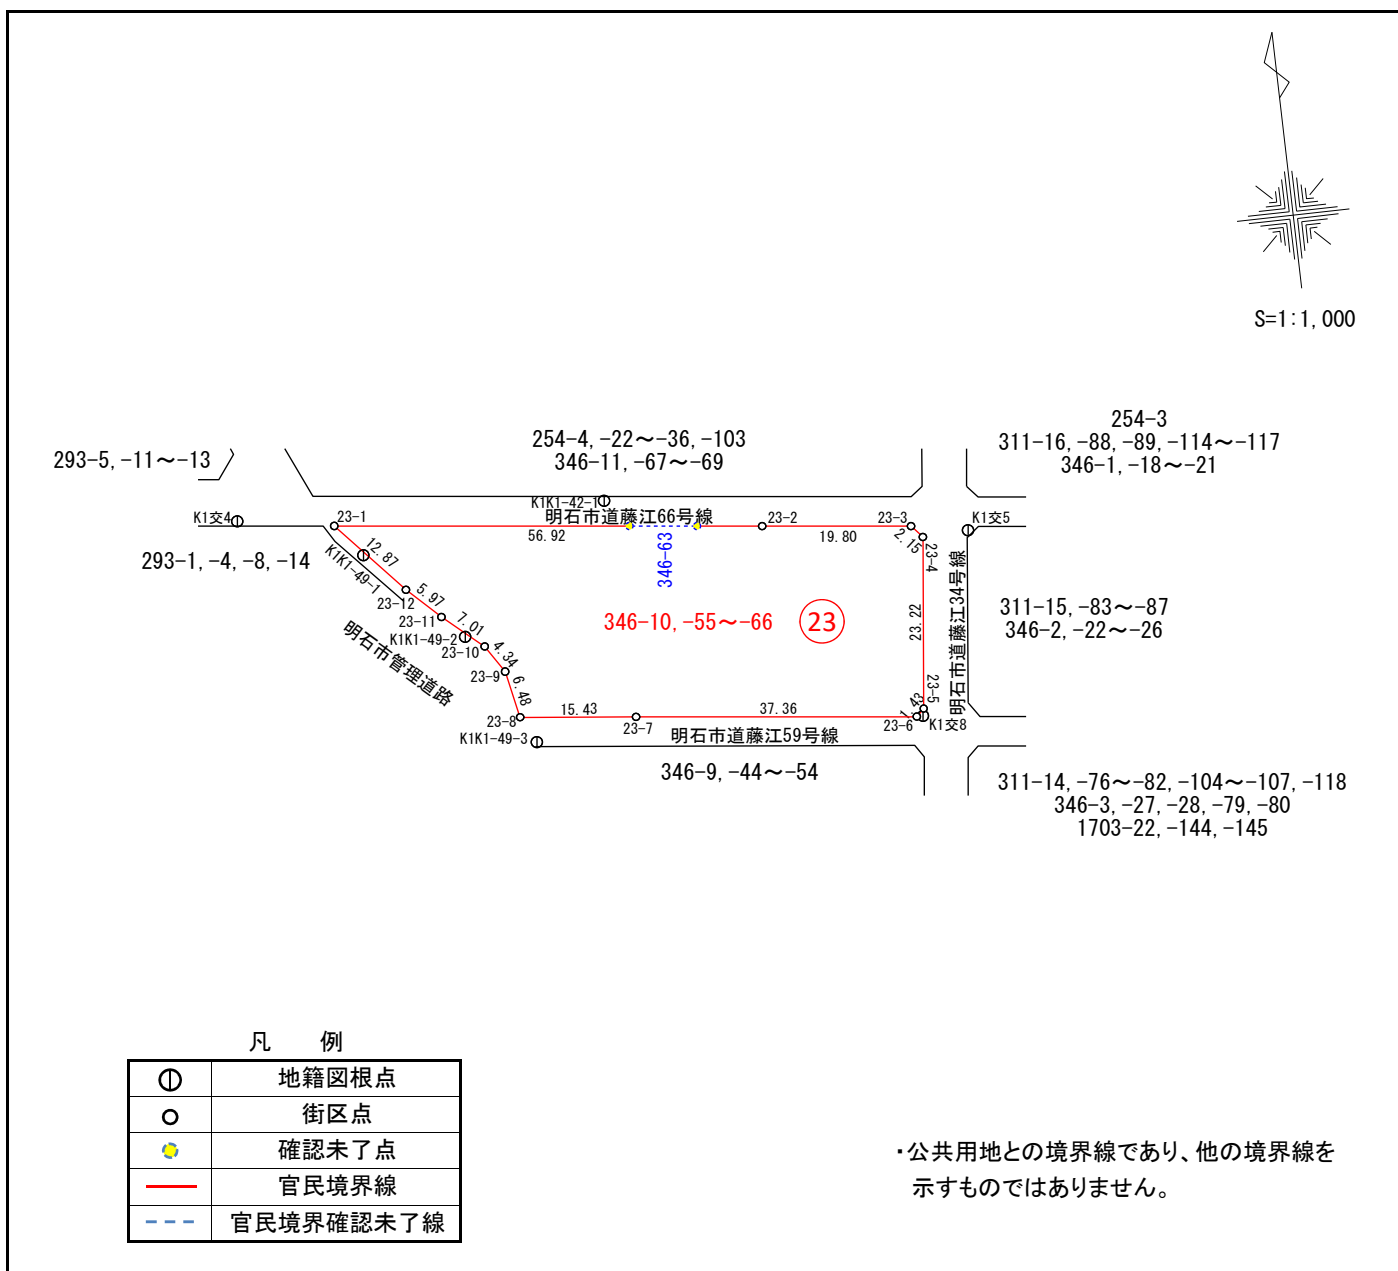

凡 例

⊙	地籍図根点
○	街区点
●	確認未了点
—	官民境界線
- - -	官民境界確認未了線



・公共用地との境界線であり、他の境界線を示すものではありません。

# 地籍調査 官民境界等先行調査 (世界測地系)

藤が丘2丁目地区

座標一覧表

点名	X座標	Y座標
K1K1-21-1	-147766.478	56014.608
K1K1-42-1	-147777.027	56110.920
K1K1-49-1	-147780.752	56078.272
K1K1-49-2	-147793.260	56090.474
K1K1-49-3	-147808.493	56098.351
K1交4	-147774.317	56062.101
24-1	-147769.372	56012.806
24-2	-147769.652	56015.290
24-3	-147776.223	56073.374
24-4	-147778.465	56074.689
24-5	-147787.532	56082.894

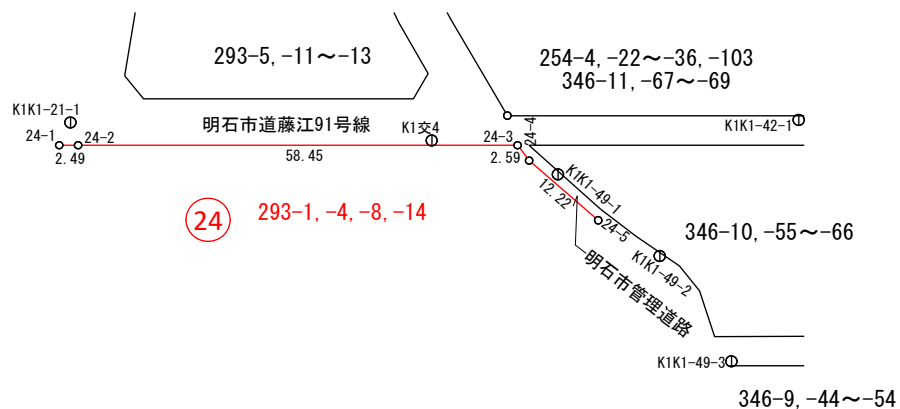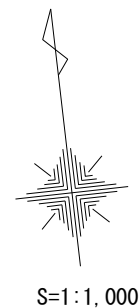

凡 例

⊕	地籍図根点
○	街区点
●	確認未了点
—	官民境界線
- - -	官民境界確認未了線


・公共用地との境界線であり、他の境界線を示すものではありません。

# 地籍調査 官民境界等先行調査 (世界測地系)


藤が丘2丁目地区

座標一覧表

点名	X座標	Y座標
K1K1-21-5	-147835.645	56091.300
K1K1-49-3	-147808.493	56098.351
K1K1-414-1	-147839.041	56130.120
K1交8	-147810.742	56149.808
K1交10	-147849.363	56151.787
25-1	-147809.048	56098.067
25-2	-147811.975	56124.555
25-3	-147814.593	56148.258
25-4	-147816.261	56149.329
25-5	-147838.379	56146.886
25-6	-147840.138	56144.624
25-7	-147834.404	56094.161

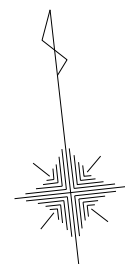

S=1:1,000

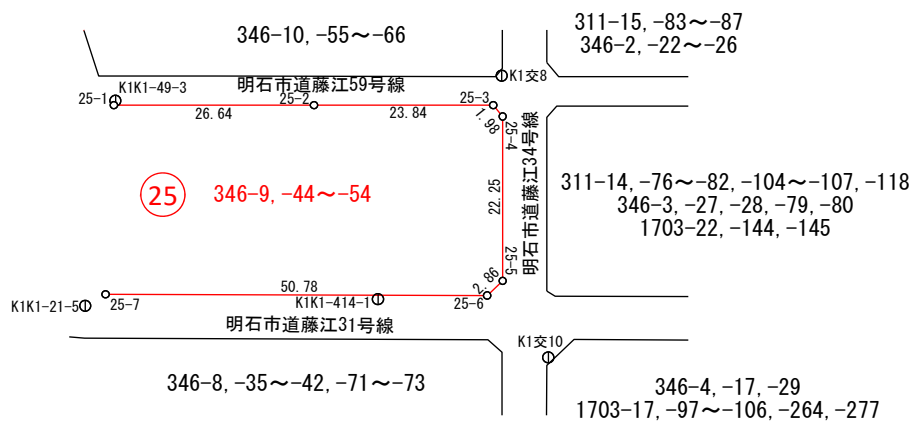

## 凡例

⊙	地籍図根点
○	街区点
●	確認未了点
—	官民境界線
- - -	官民境界確認未了線


・公共用地との境界線であり、他の境界線を示すものではありません。

# 地籍調査 官民境界等先行調査 (世界測地系)


藤が丘2丁目地区

座標一覧表

点名	X座標	Y座標
K1K1-21-5	-147835.645	56091.300
K1K1-21-6	-147851.636	56080.592
K1K1-414-1	-147839.041	56130.120
K1K1-419-1	-147867.976	56082.537
K1交10	-147849.363	56151.787
K1交11	-147871.643	56142.396
26-1	-147839.580	56088.711
26-2	-147840.004	56090.732
26-3	-147846.075	56144.035
26-4	-147847.961	56145.743
26-5	-147870.326	56143.185
26-6	-147871.626	56141.444
26-7	-147870.556	56132.394
26-8	-147864.853	56082.720

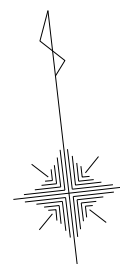

S=1:1,000

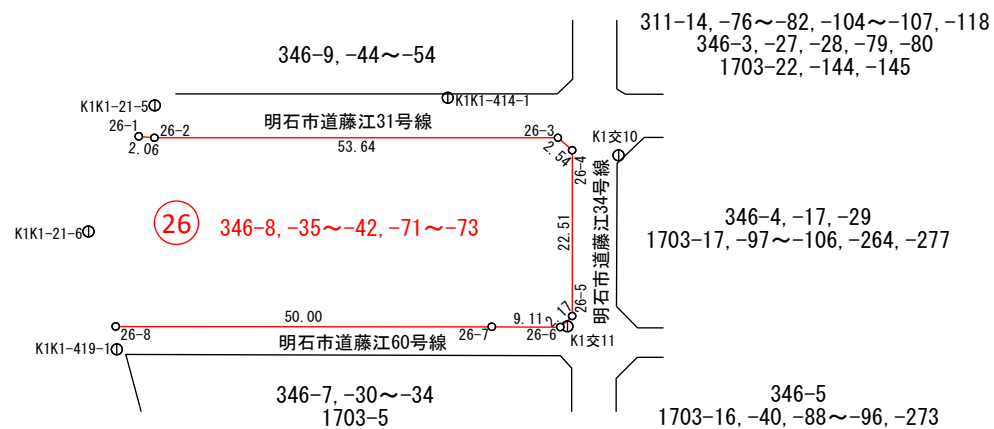

## 凡例

⊙	地籍図根点
○	街区点
●	確認未了点
—	官民境界線
- - -	官民境界確認未了線

・公共用地との境界線であり、他の境界線を示すものではありません。




# 地籍調査 官民境界等先行調査 (世界測地系)


藤が丘2丁目地区

座標一覧表

点名	X座標	Y座標
K1K1-21-7	-147885.533	56085.790
K1K1-21-8	-147890.746	56146.184
K1K1-419-1	-147867.976	56082.537
K1交11	-147871.643	56142.396
27-1	-147868.785	56083.640
27-2	-147875.503	56141.025
27-3	-147877.317	56142.317
27-4	-147887.148	56141.213
27-5	-147888.412	56139.544
27-6	-147883.653	56098.942
27-7	-147882.120	56085.302
27-8	-147876.027	56084.694

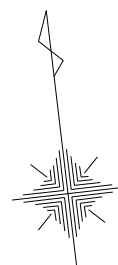

S=1:1,000

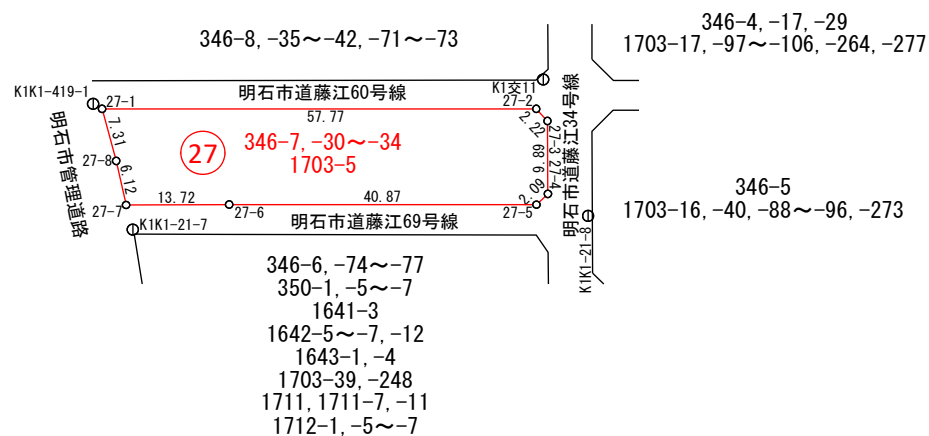

凡 例

⊙	地籍図根点
○	街区点
●	確認未了点
—	官民境界線
- - -	官民境界確認未了線



・公共用地との境界線であり、他の境界線を示すものではありません。

# 地籍調査 官民境界等先行調査 (世界測地系)

藤が丘2丁目地区

座標一覧表

点名	X座標	Y座標
K1K1-21-7	-147885.533	56085.790
K1K1-21-8	-147890.746	56146.184
K1K1-22-1	-147940.572	56126.287
K1K1-22-2	-147926.213	56097.785
K1交1	-147916.313	56138.747
28-1	-147912.665	56086.127
28-2	-147899.378	56086.445
28-3	-147886.164	56085.898
28-4	-147887.600	56098.032
28-5	-147892.509	56139.007
28-6	-147895.021	56140.316
28-7	-147918.032	56137.926
28-8	-147918.188	56137.806
28-9	-147935.903	56123.969
28-10	-147936.491	56119.947
28-11	-147926.930	56106.798
28-12	-147924.081	56106.338
28-13	-147922.492	56107.509
28-14	-147919.383	56103.194
28-15	-147920.956	56102.056
28-16	-147921.416	56099.208
28-17	-147920.254	56097.630
28-18	-147924.556	56094.505
28-19	-147945.477	56123.251
28-20	-147918.608	56144.180
28-21	-147918.838	56152.206

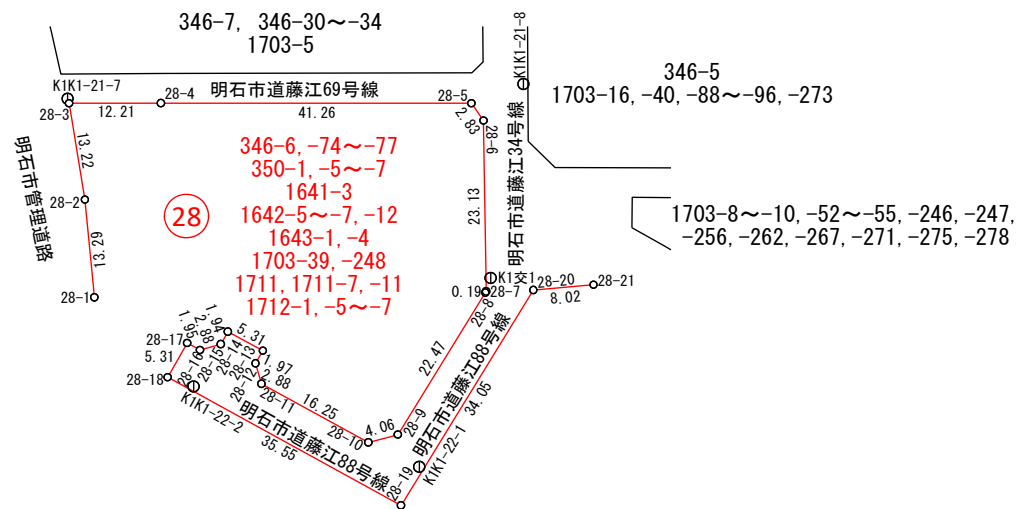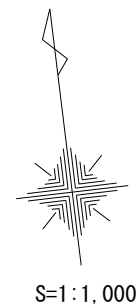

凡 例

⊙	地籍図根点
○	街区点
●	確認未了点
—	官民境界線
- - -	官民境界確認未了線

・公共用地との境界線であり、他の境界線を示すものではありません。