


西明石北町3丁目地区

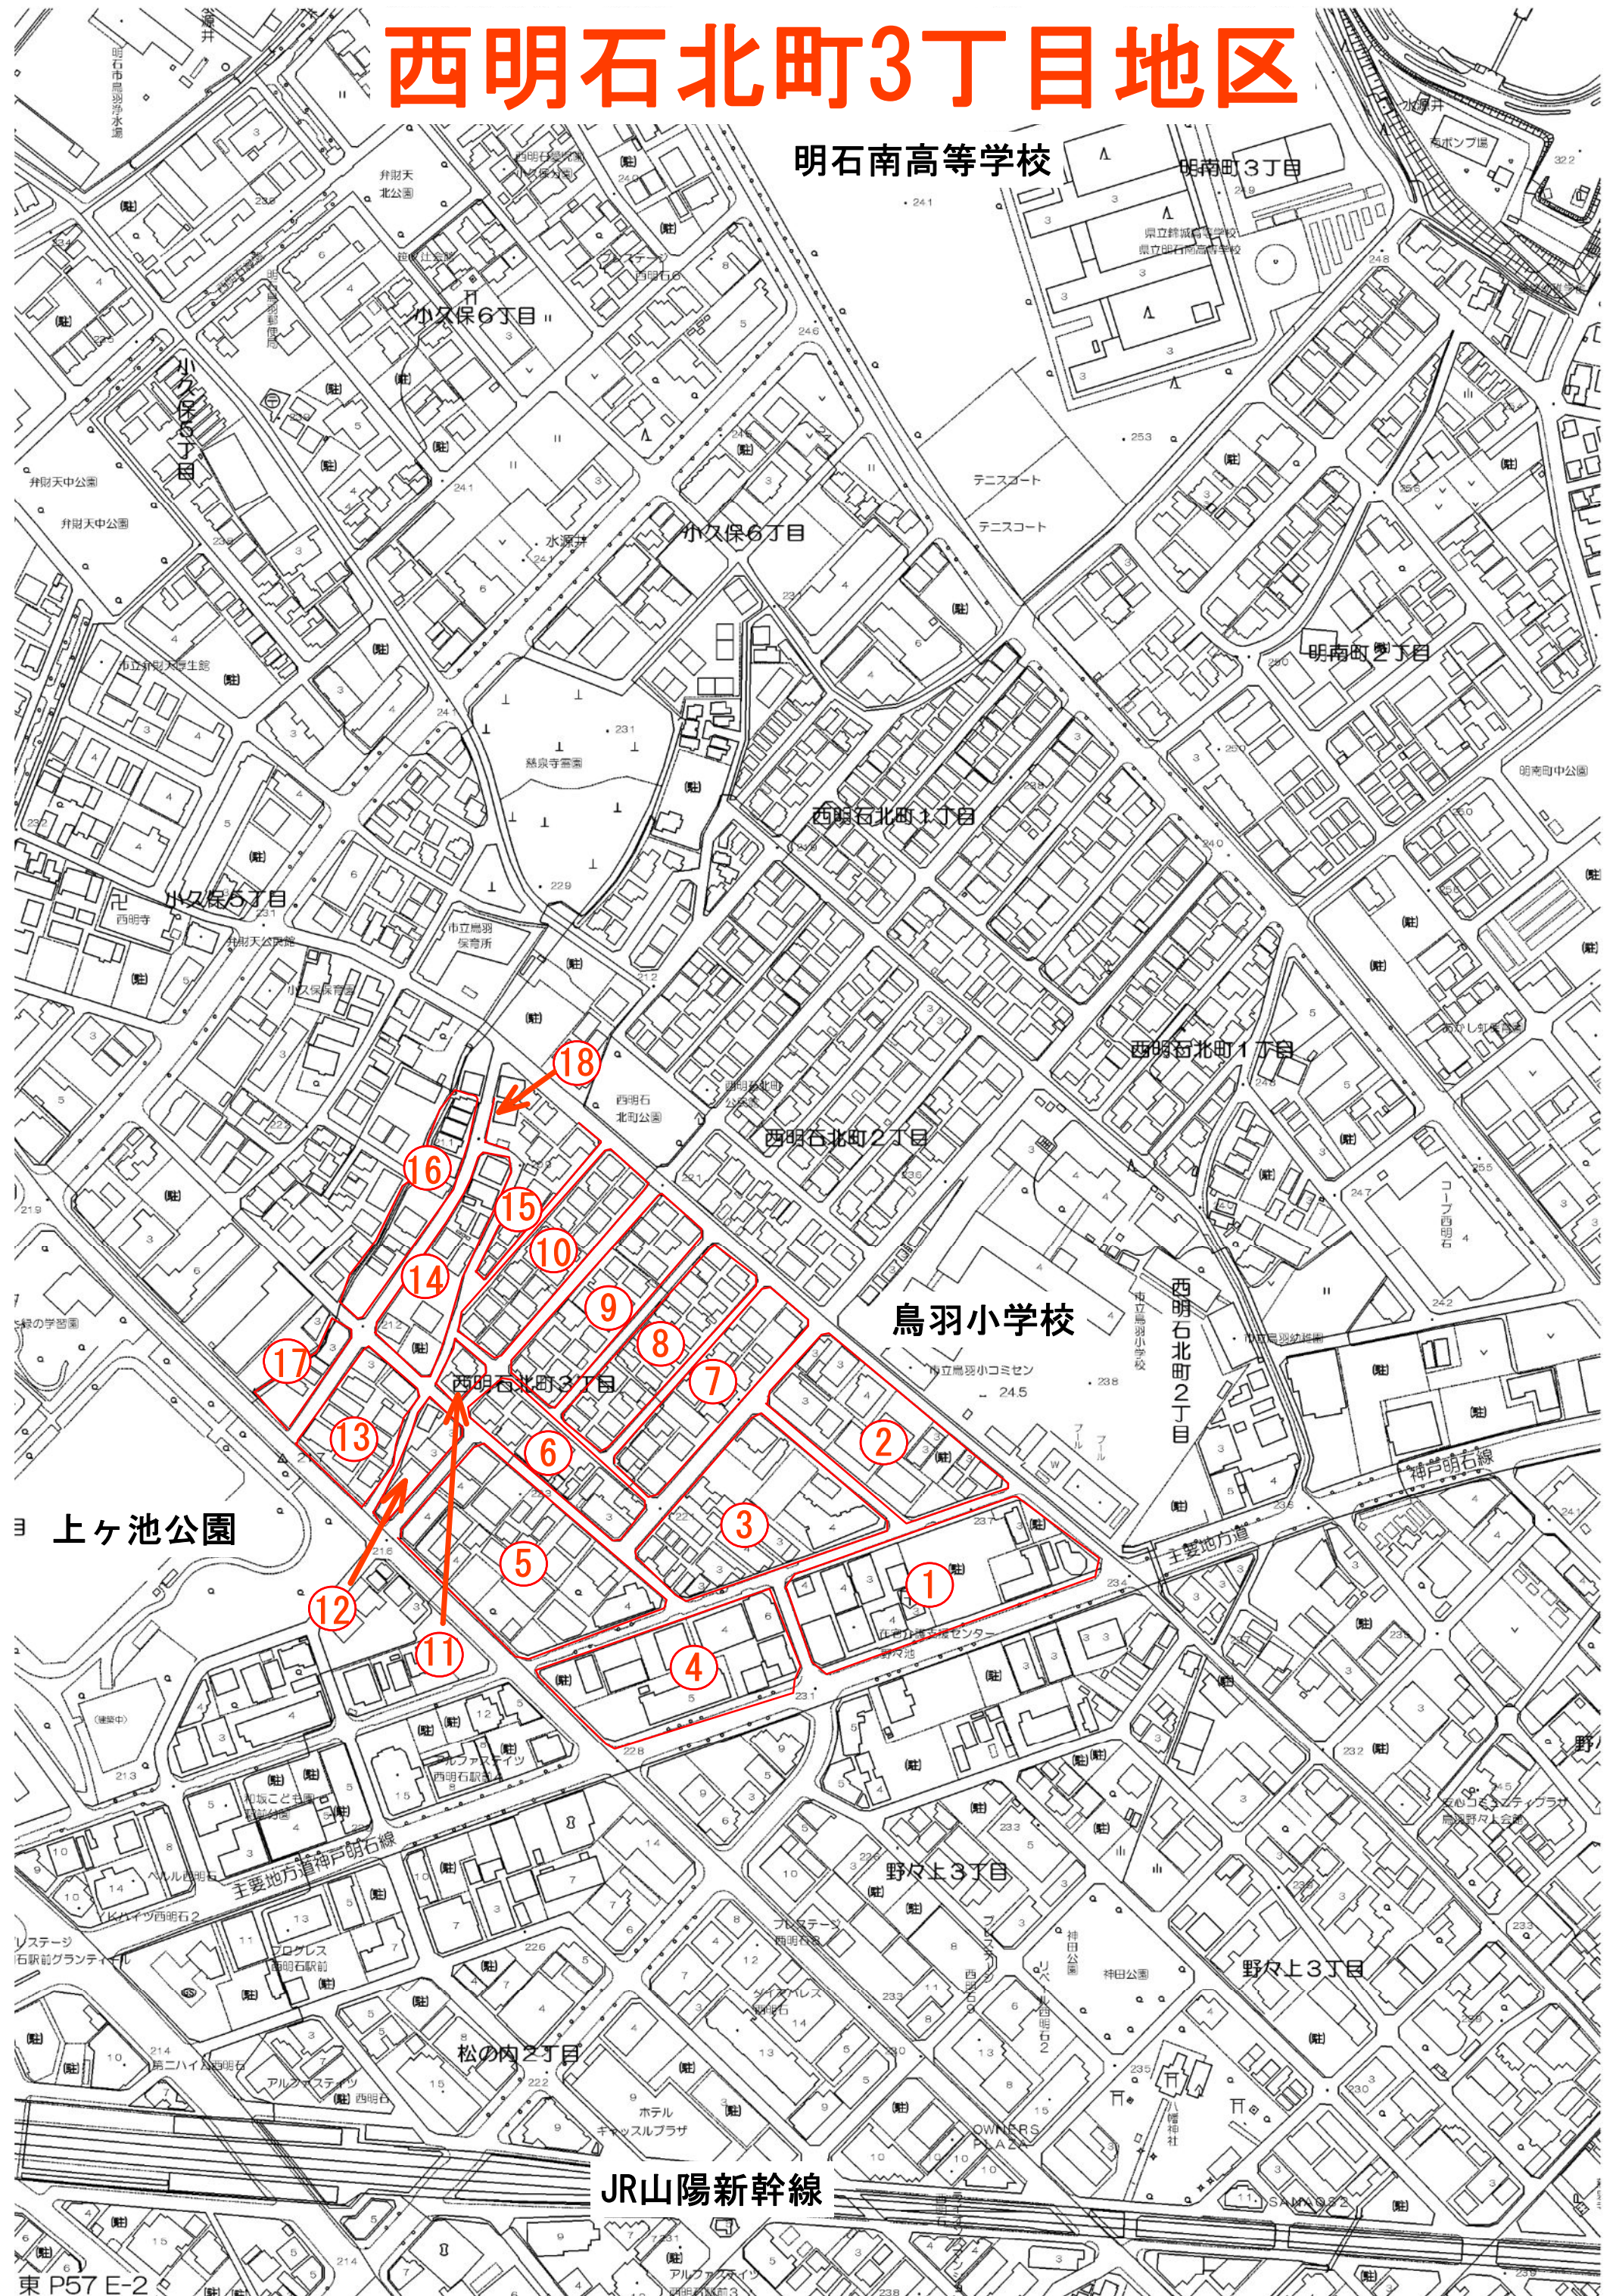

明石南高等学校

明南町3丁目

小久保6丁目

小久保6丁目

明南町2丁目

西明石北町3丁目

小久保5丁目

西明石北町2丁目

西明石北町1丁目

鳥羽小学校

西明石北町2丁目

目上ヶ池公園

西明石北町3丁目


JR山陽新幹線

地籍調査 官民境界等先行調査 (世界測地系)

西明石北町3丁目地区

座標一覧表

点名	X座標	Y座標
2A263	-147470.564	57868.090
H1H1-215-15	-147429.102	57965.797
H1H1-426-1	-147444.711	57922.549
H1L1-21-1	-147497.381	57961.515
H1L1-21-2	-147526.570	57877.315
1-1	-147435.886	57969.414
1-2	-147436.473	57972.411
1-3	-147464.075	58005.798
1-4	-147465.455	58005.336
1-5	-147472.151	57986.494
1-6	-147474.478	57979.932
1-7	-147508.510	57884.400
1-8	-147506.580	57880.716
1-9	-147472.650	57868.566
1-10	-147471.568	57869.105

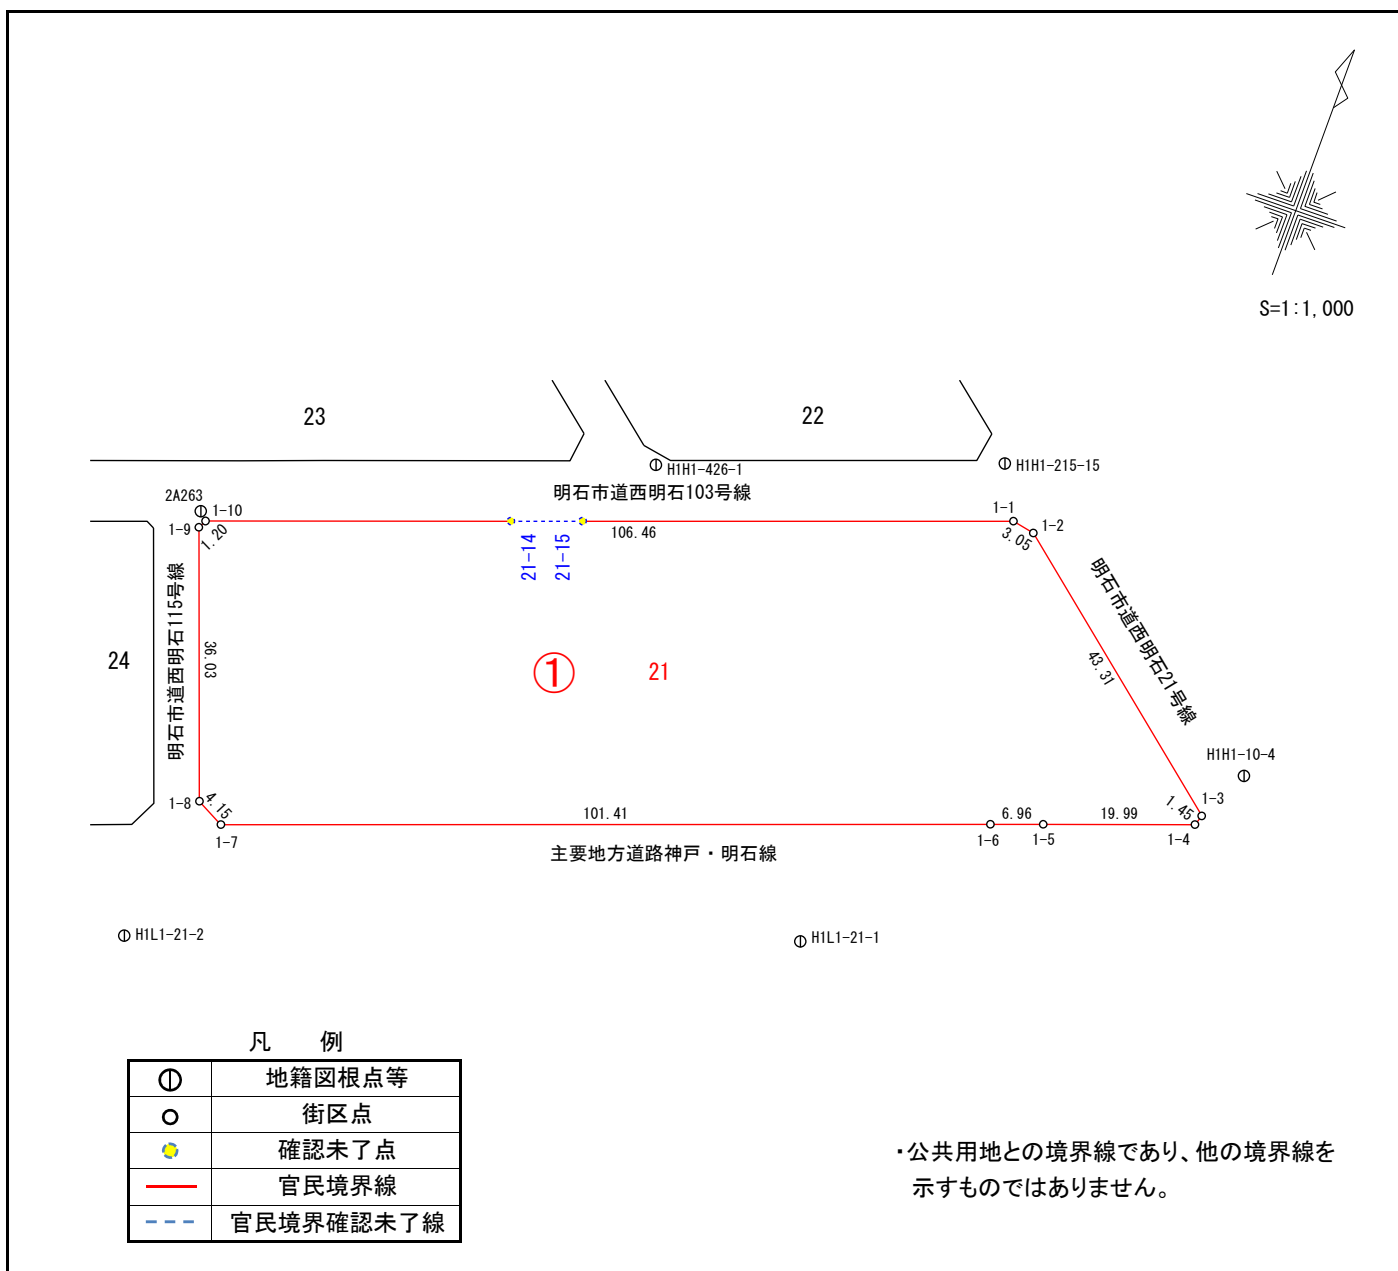

凡 例

⊙	地籍図根点等
○	街区点
●	確認未了点
—	官民境界線
- - -	官民境界確認未了線


・公共用地との境界線であり、他の境界線を示すものではありません。

地籍調査 官民境界等先行調査 (世界測地系)

西明石北町3丁目地区

座標一覧表

点名	X座標	Y座標
H1H1-205-14	-147358.226	57889.053
H1H1-215-15	-147429.102	57965.797
H1H1-426-1	-147444.711	57922.549
H1交2	-147397.082	57854.857
2-1	-147364.455	57883.871
2-2	-147364.147	57887.766
2-3	-147426.005	57962.859
2-4	-147429.962	57962.172
2-5	-147443.512	57924.127
2-6	-147442.815	57920.178
2-7	-147407.272	57877.063
2-8	-147394.578	57861.568
2-9	-147390.547	57861.267

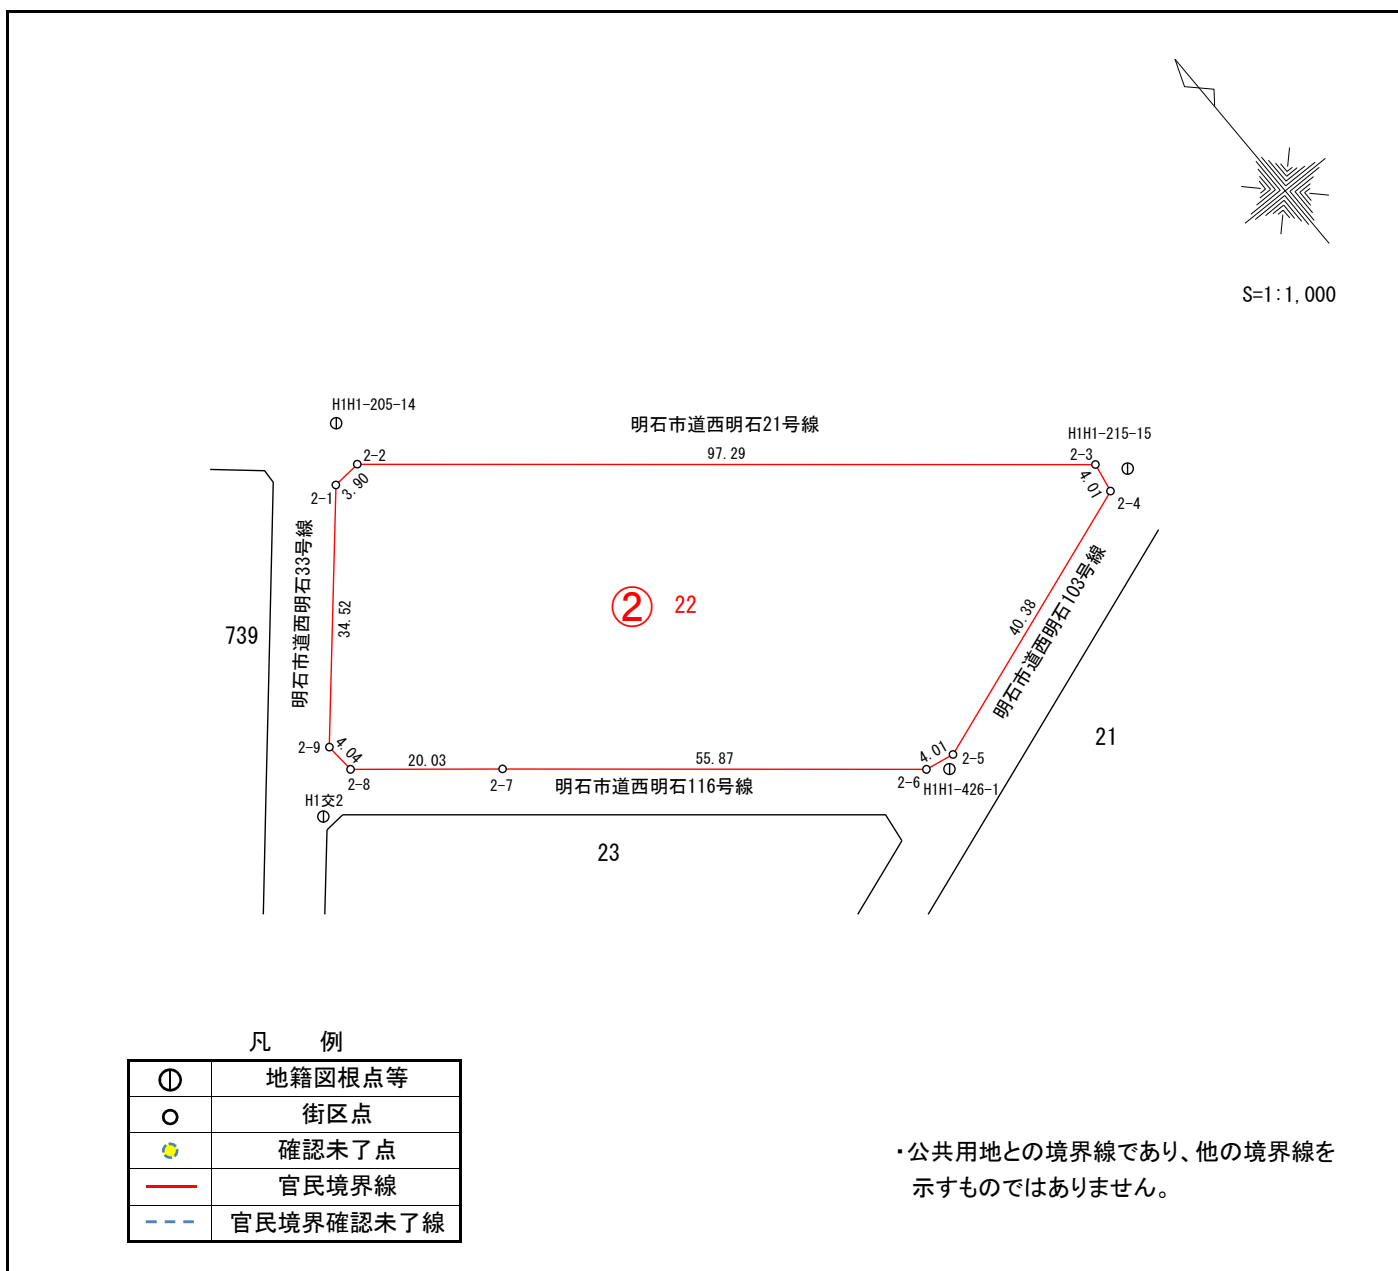


凡 例

⊙	地籍図根点等
○	街区点
●	確認未了点
—	官民境界線
- - -	官民境界確認未了線

・公共用地との境界線であり、他の境界線を示すものではありません。

地籍調査 官民境界等先行調査 (世界測地系)

西明石北町3丁目地区

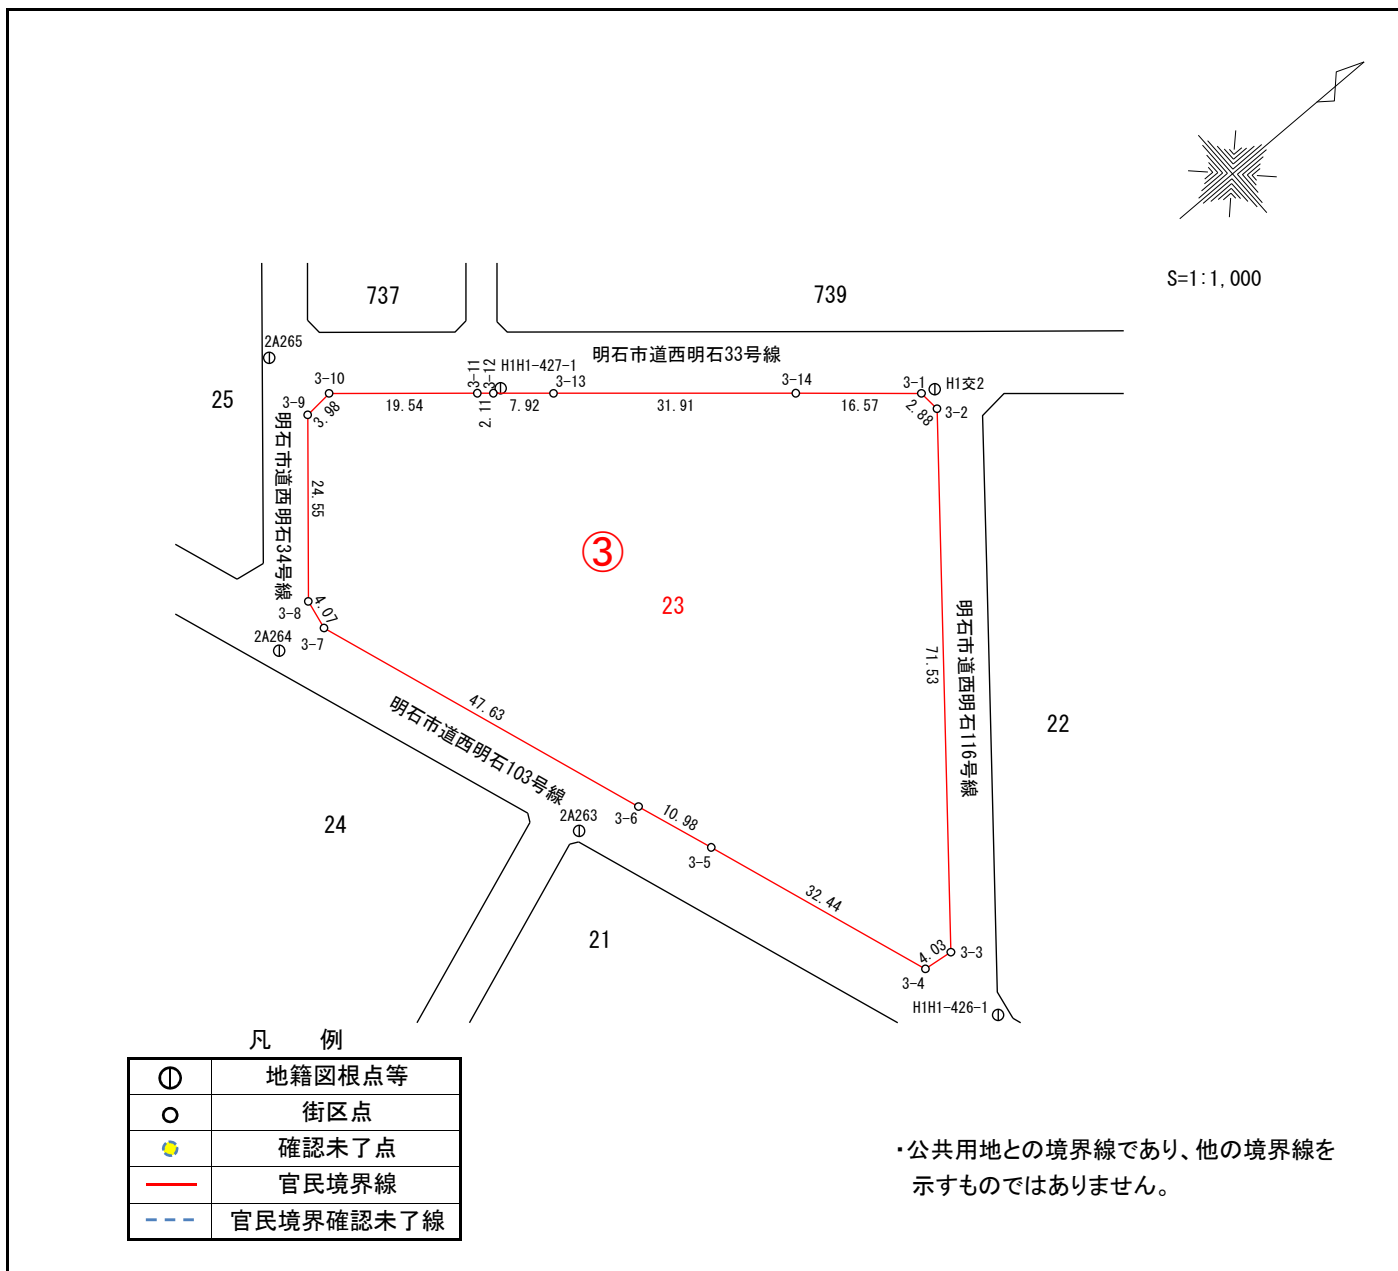

座標一覧表

点名	X座標	Y座標
2A263	-147470.564	57868.090
2A264	-147484.912	57824.254
2A265	-147460.637	57794.264
H1H1-426-1	-147444.711	57922.549
H1H1-427-1	-147440.233	57817.280
H1交2	-147397.082	57854.857
3-1	-147398.750	57854.112
3-2	-147398.526	57856.990
3-3	-147443.991	57912.216
3-4	-147447.989	57911.684
3-5	-147458.837	57881.106
3-6	-147462.549	57870.769
3-7	-147478.486	57825.876
3-8	-147477.752	57821.867
3-9	-147461.722	57803.266
3-10	-147457.746	57802.966
3-11	-147442.967	57815.759
3-12	-147441.367	57817.147
3-13	-147435.385	57822.346
3-14	-147411.266	57843.246

凡例

⊕	地籍図根点等
○	街区点
●	確認未了点
—	官民境界線
- - -	官民境界確認未了線


・公共用地との境界線であり、他の境界線を示すものではありません。

地籍調査 官民境界等先行調査 (世界測地系)

西明石北町3丁目地区


座標一覧表

点名	X座標	Y座標
2A263	-147470.564	57868.090
2A264	-147484.912	57824.254
10A91	-147555.954	57793.139
G1L1-21-1	-147505.578	57753.448
H1L1-21-2	-147526.570	57877.315
4-1	-147474.176	57861.844
4-2	-147474.731	57862.942
4-3	-147508.842	57875.140
4-4	-147512.436	57873.349
4-5	-147540.496	57794.737
4-6	-147539.409	57789.868
4-7	-147525.962	57776.046
4-8	-147511.524	57761.237
4-9	-147509.900	57761.590
4-10	-147501.951	57783.992

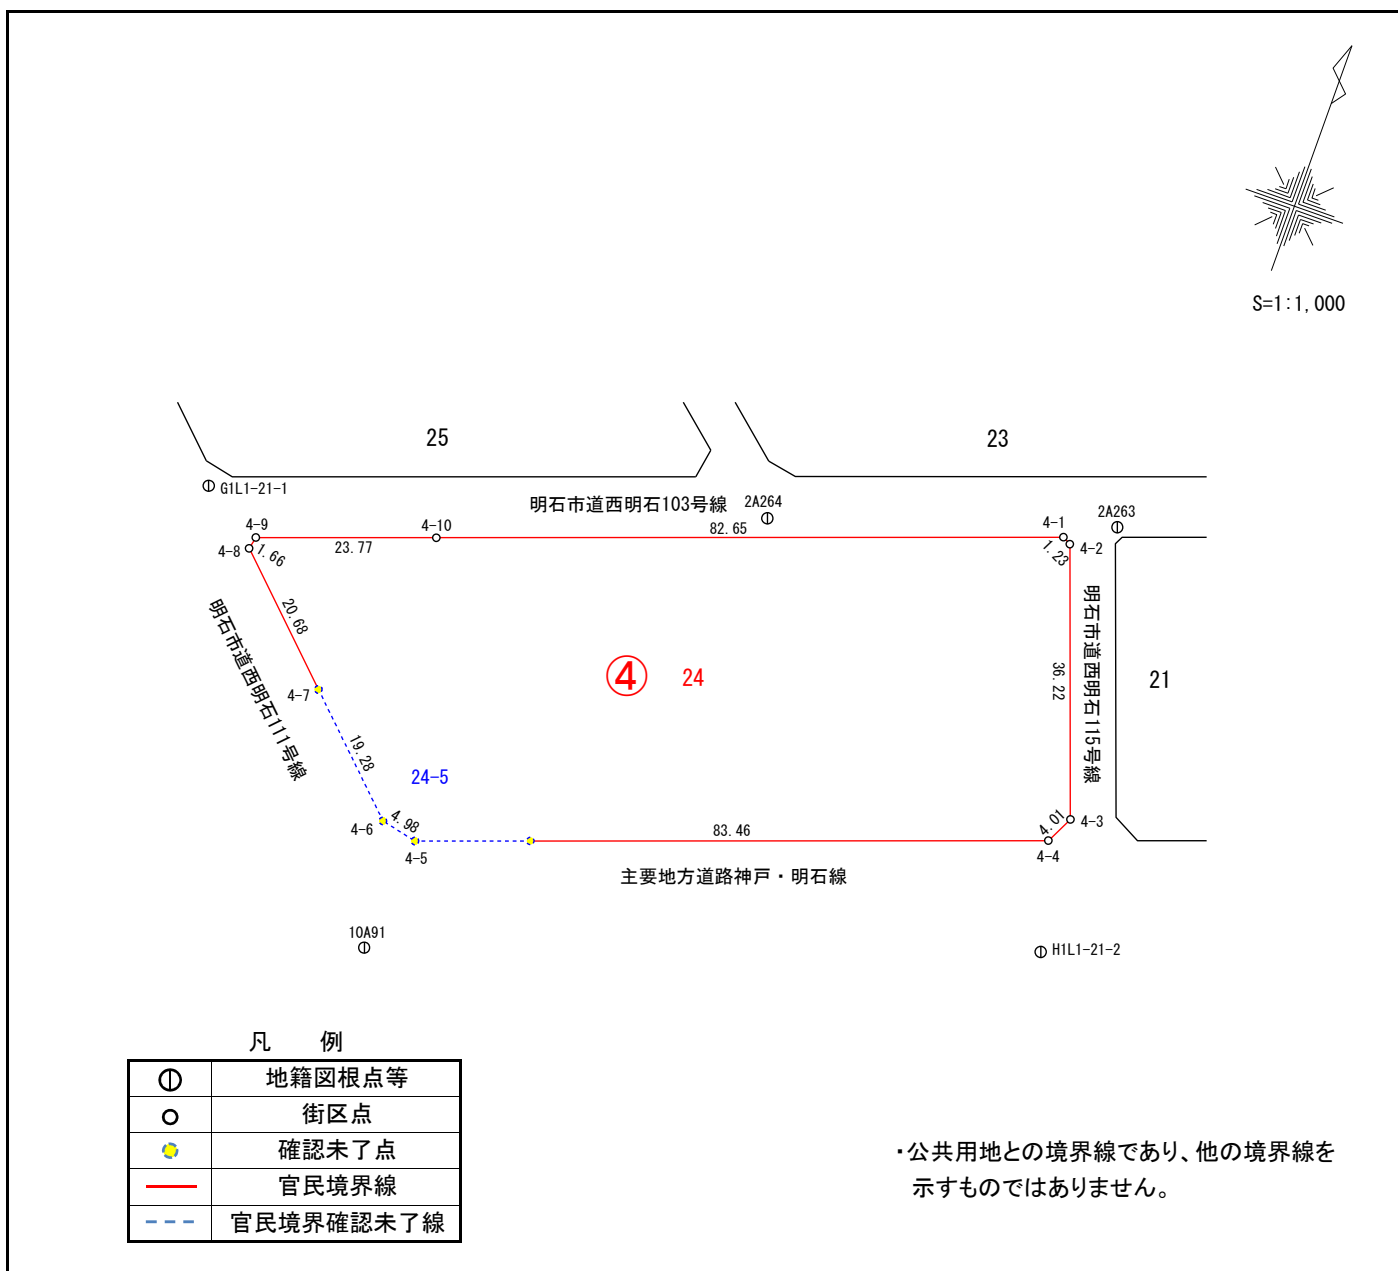

地籍調査 官民境界等先行調査 (世界測地系)

西明石北町3丁目地区

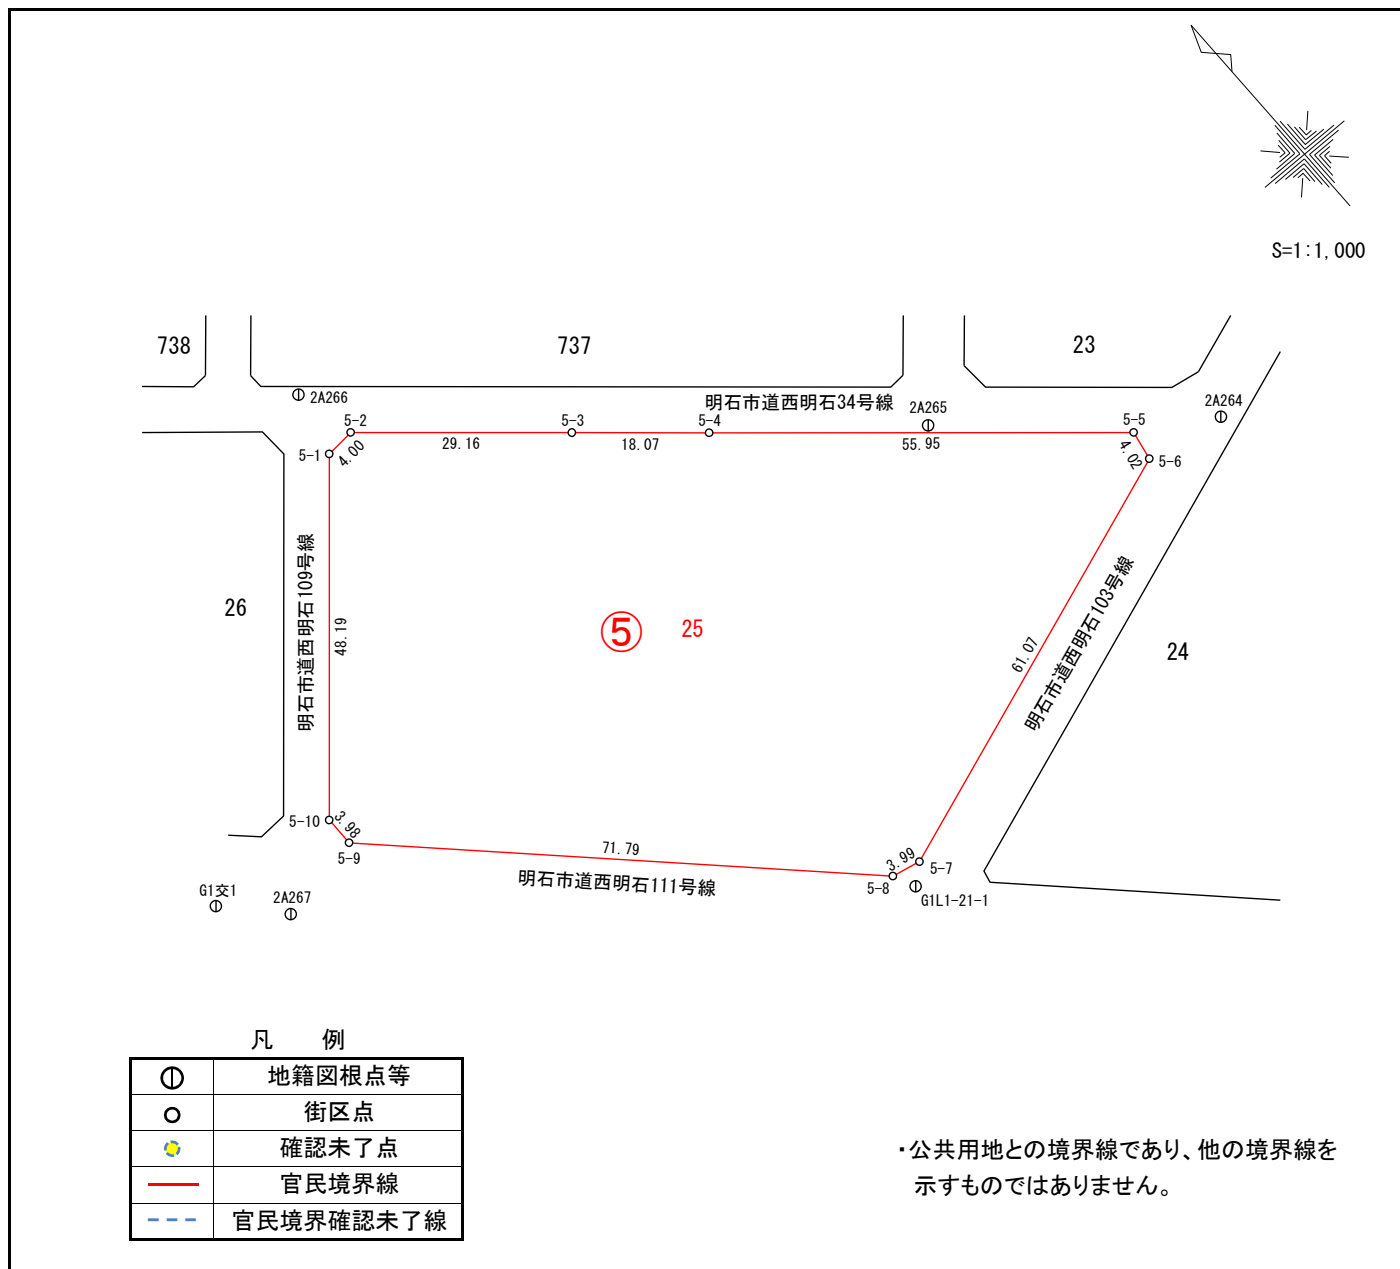

座標一覧表

点名	X座標	Y座標
2A264	-147484.912	57824.254
2A265	-147460.637	57794.264
2A266	-147403.488	57733.973
2A267	-147454.675	57688.604
G1L1-21-1	-147505.578	57753.448
G1交1	-147447.438	57681.818
5-1	-147412.013	57731.957
5-2	-147411.712	57735.946
5-3	-147430.744	57758.039
5-4	-147442.552	57771.729
5-5	-147478.980	57814.201
5-6	-147482.943	57813.501
5-7	-147503.423	57755.960
5-8	-147502.595	57752.054
5-9	-147452.548	57700.583
5-10	-147448.560	57700.537

凡例

⊙	地籍図根点等
○	街区点
●	確認未了点
—	官民境界線
- - -	官民境界確認未了線


・公共用地との境界線であり、他の境界線を示すものではありません。

地籍調査 官民境界等先行調査 (世界測地系)


西明石北町3丁目地区

座標一覧表

点名	X座標	Y座標
2A265	-147460.637	57794.264
2A266	-147403.488	57733.973
G1H1-43-1	-147382.504	57743.637
G1H1-43-2	-147401.328	57766.050
H1H1-427-1	-147440.233	57817.280
H1交3	-147420.183	57788.377
6-1	-147383.748	57742.667
6-2	-147383.630	57744.924
6-3	-147406.602	57771.360
6-4	-147416.620	57783.064
6-5	-147437.860	57807.543
6-6	-147439.920	57807.747
6-7	-147453.450	57796.046
6-8	-147453.576	57793.810
6-9	-147399.418	57730.901
6-10	-147397.436	57730.821

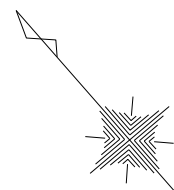

S=1:1,000

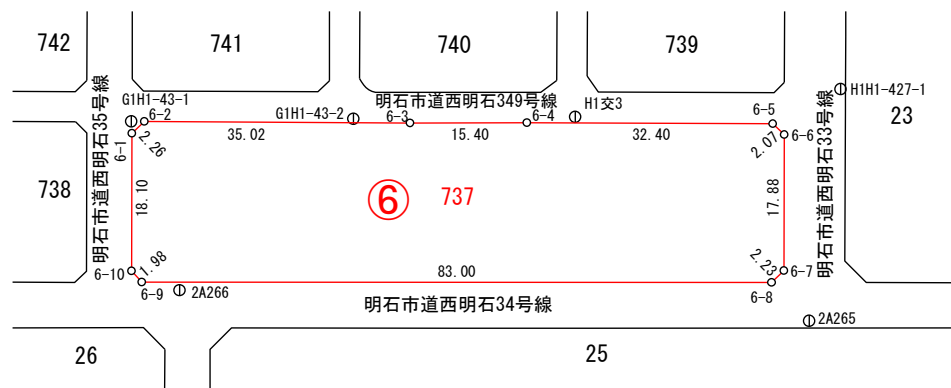

凡 例

⊙	地籍図根点等
○	街区点
●	確認未了点
—	官民境界線
- - -	官民境界確認未了線


・公共用地との境界線であり、他の境界線を示すものではありません。

地籍調査 官民境界等先行調査 (世界測地系)

西明石北町3丁目地区

座標一覧表

点名	X座標	Y座標
H1H1-205-14	-147358.226	57889.053
H1H1-424-1	-147374.491	57829.230
H1H1-427-1	-147440.233	57817.280
H1交1	-147333.566	57861.384
H1交2	-147397.082	57854.857
H1交3	-147420.183	57788.377
7-1	-147342.004	57858.023
7-2	-147341.188	57859.472
7-3	-147357.013	57877.772
7-4	-147358.923	57877.681
7-5	-147381.153	57858.513
7-6	-147389.002	57851.765
7-7	-147434.725	57812.249
7-8	-147434.872	57810.329
7-9	-147419.671	57792.826
7-10	-147417.156	57793.061

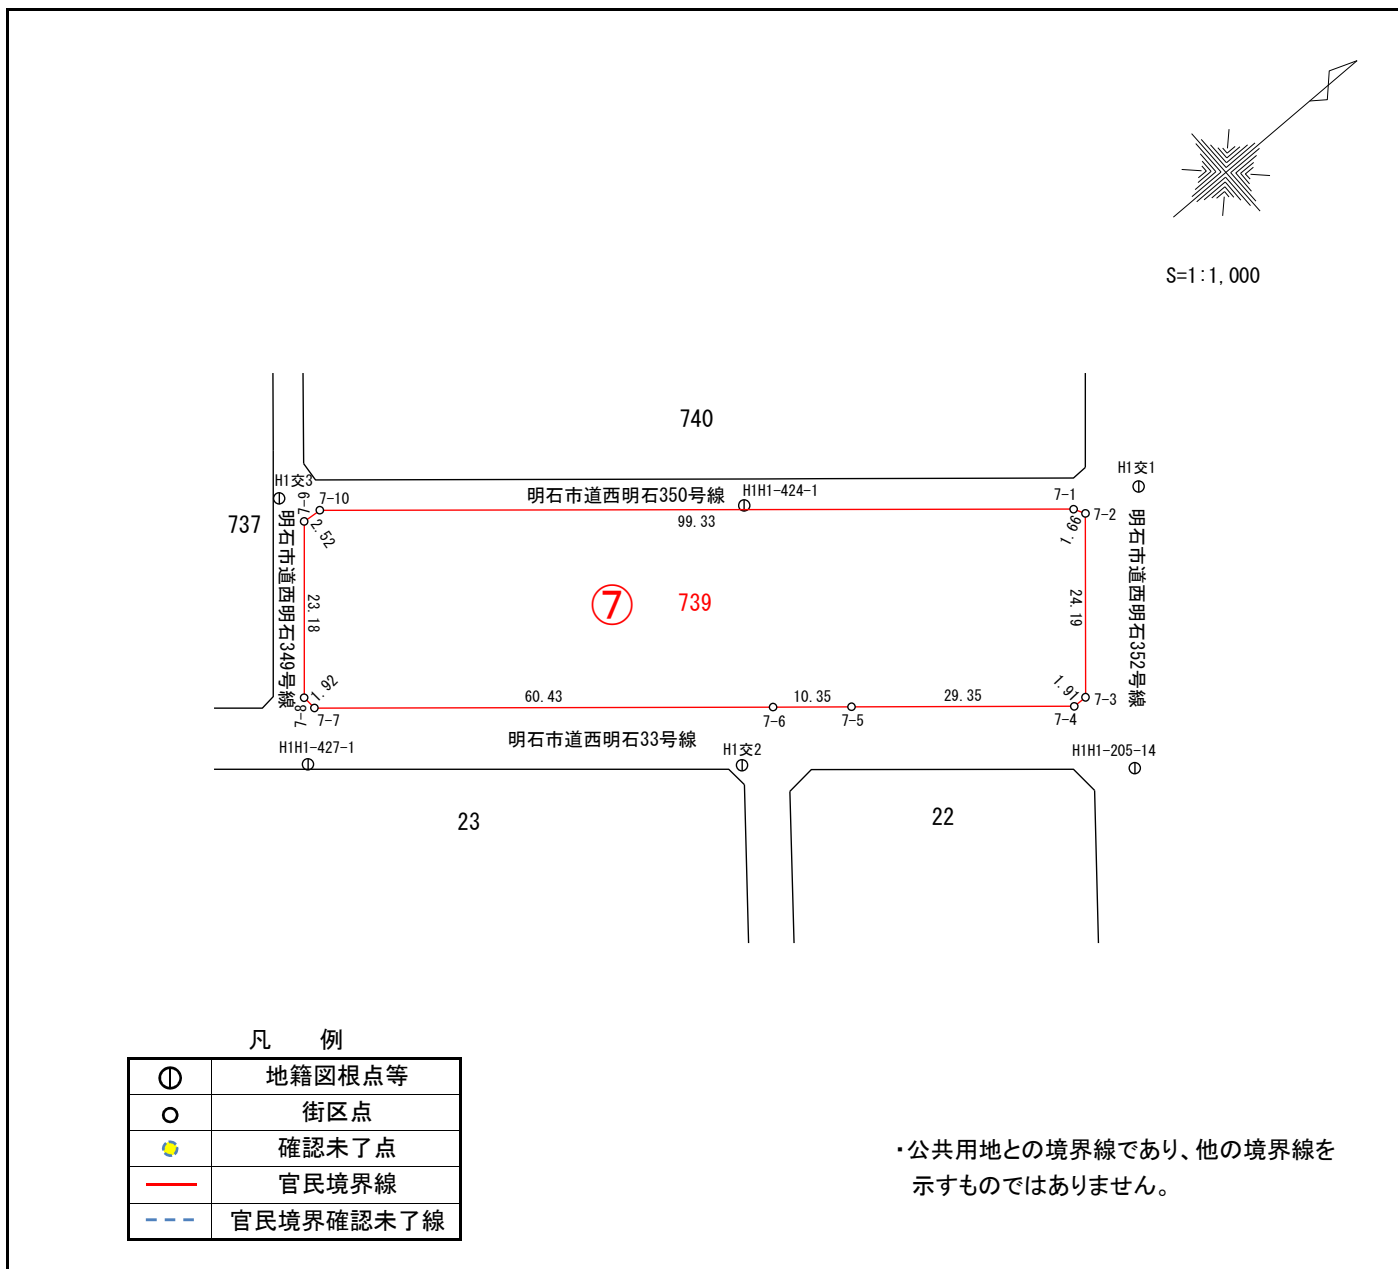

凡 例

⊙	地籍図根点等
○	街区点
●	確認未了点
—	官民境界線
- - -	官民境界確認未了線



・公共用地との境界線であり、他の境界線を示すものではありません。

地籍調査 官民境界等先行調査 (世界測地系)

西明石北町3丁目地区

座標一覧表

点名	X座標	Y座標
G1H1-43-2	-147401.328	57766.050
H1H1-422-2	-147315.430	57840.023
H1H1-424-1	-147374.491	57829.230
H1交1	-147333.566	57861.384
H1交3	-147420.183	57788.377
8-1	-147322.689	57835.025
8-2	-147321.824	57837.078
8-3	-147337.243	57854.888
8-4	-147339.336	57854.927
8-5	-147364.155	57833.525
8-6	-147370.675	57827.906
8-7	-147414.986	57789.644
8-8	-147414.768	57787.026
8-9	-147400.608	57770.517
8-10	-147400.211	57770.257
8-11	-147399.762	57770.085
8-12	-147399.293	57769.976
8-13	-147398.812	57769.973
8-14	-147398.332	57770.004
8-15	-147397.863	57770.105

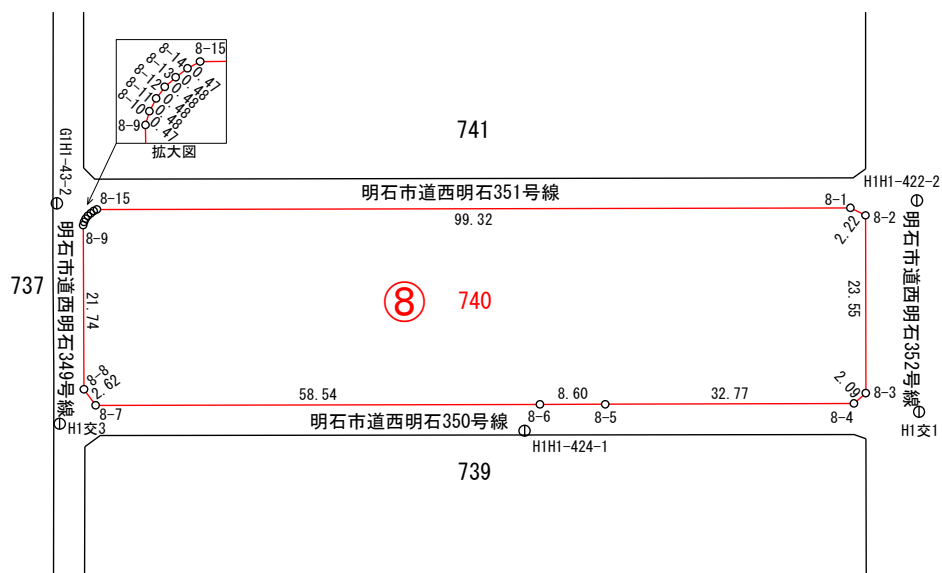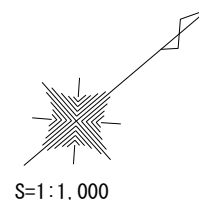

凡例

⊙	地籍図根点等
○	街区点
●	確認未了点
—	官民境界線
- - -	官民境界確認未了線



・公共用地との境界線であり、他の境界線を示すものではありません。

地籍調査 官民境界等先行調査 (世界測地系)

西明石北町3丁目地区

座標一覧表

点名	X座標	Y座標
G1H1-43-1	-147382.504	57743.637
G1H1-43-2	-147401.328	57766.050
H1H1-422-1	-147301.100	57812.873
H1H1-422-2	-147315.430	57840.023
9-1	-147302.550	57812.821
9-2	-147302.552	57814.820
9-3	-147317.784	57832.417
9-4	-147319.797	57832.247
9-5	-147395.459	57766.901
9-6	-147395.564	57764.809
9-7	-147380.531	57747.451
9-8	-147378.372	57747.325

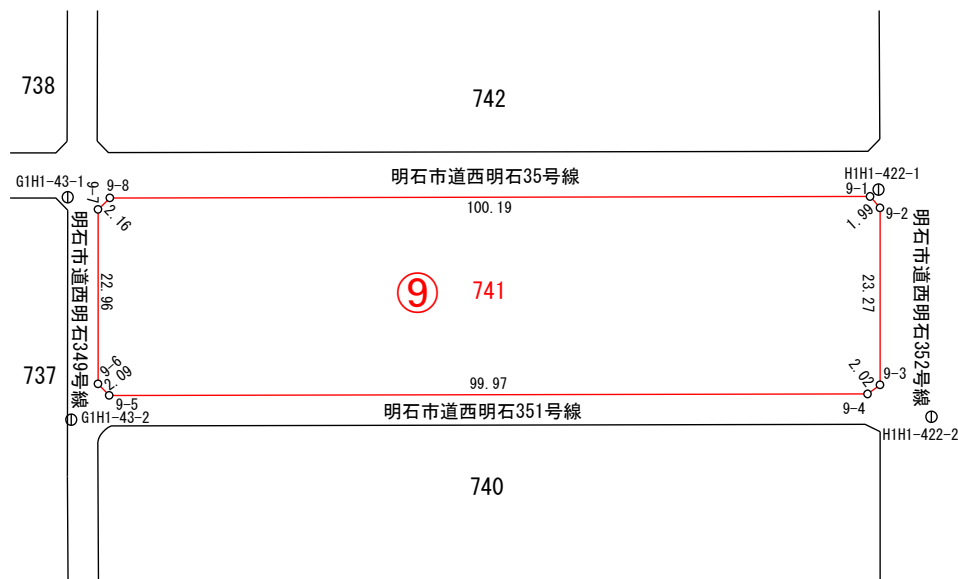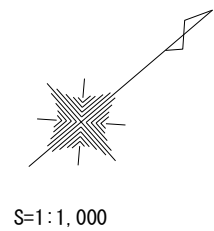

凡 例

⊕	地籍図根点等
○	街区点
●	確認未了点
—	官民境界線
- - -	官民境界確認未了線


・公共用地との境界線であり、他の境界線を示すものではありません。

地籍調査 官民境界等先行調査 (世界測地系)


西明石北町3丁目地区

座標一覧表

点名	X座標	Y座標
10A86	-147277.908	57786.966
G1H1-42-1	-147292.444	57781.394
G1H1-42-2	-147321.812	57752.528
G1H1-43-1	-147382.504	57743.637
H1H1-411-16	-147296.065	57818.417
H1H1-422-1	-147301.100	57812.873
G1交2	-147360.285	57721.911
10-1	-147283.170	57790.160
10-2	-147282.983	57792.092
10-3	-147296.650	57807.954
10-4	-147298.852	57808.134
10-5	-147374.622	57742.697
10-6	-147374.722	57740.589
10-7	-147361.811	57725.742
10-8	-147355.286	57728.189
10-9	-147344.568	57737.450
10-10	-147336.721	57744.042
10-11	-147328.916	57750.689
10-12	-147321.081	57757.448
10-13	-147288.449	57785.534

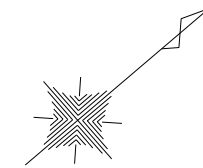

S=1:1,000

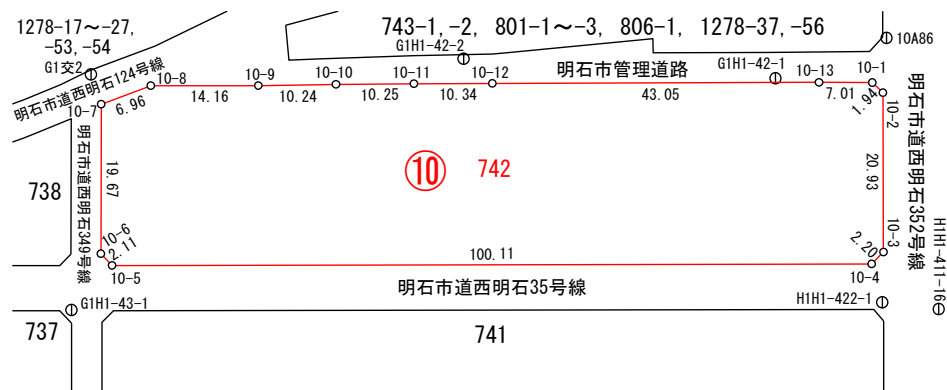

凡 例

⊙	地籍図根点等
○	街区点
●	確認未了点
—	官民境界線
- - -	官民境界確認未了線


・公共用地との境界線であり、他の境界線を示すものではありません。

地籍調査 官民境界等先行調査 (世界測地系)


西明石北町3丁目地区

座標一覧表

点名	X座標	Y座標
G1G1-21-4	-147391.082	57712.835
G1H1-43-1	-147382.504	57743.637
G1交2	-147360.285	57721.911
11-1	-147366.059	57724.598
11-2	-147377.746	57738.010
11-3	-147379.850	57738.186
11-4	-147393.579	57726.310
11-5	-147393.673	57724.158
11-6	-147386.422	57715.804
11-7	-147382.054	57718.082
11-8	-147376.658	57720.775
11-9	-147372.502	57722.391
11-10	-147370.806	57723.001

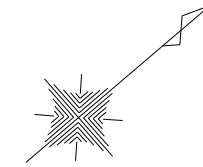

S=1:1,000

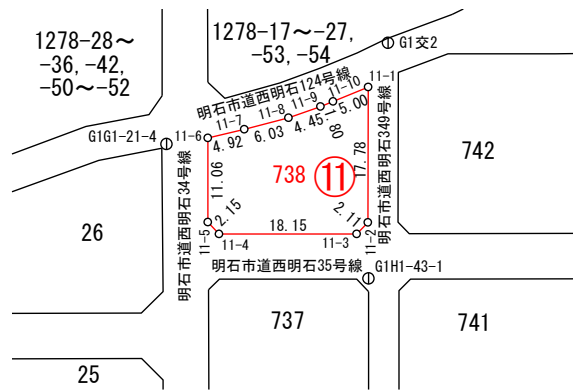

凡 例

⊙	地籍図根点等
○	街区点
●	確認未了点
—	官民境界線
- - -	官民境界確認未了線


・公共用地との境界線であり、他の境界線を示すものではありません。

地籍調査 官民境界等先行調査 (世界測地系)


西明石北町3丁目地区

座標一覧表

点名	X座標	Y座標
2A266	-147403.488	57733.973
2A267	-147454.675	57688.604
G1G1-21-4	-147391.082	57712.835
G1交1	-147447.438	57681.818
12-1	-147391.891	57712.848
12-2	-147404.100	57727.178
12-3	-147408.121	57727.422
12-4	-147444.239	57696.309
12-5	-147444.425	57692.340
12-6	-147441.397	57689.154
12-7	-147436.812	57691.568
12-8	-147421.589	57700.522
12-9	-147410.684	57704.174
12-10	-147399.217	57708.593

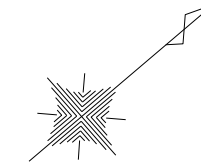

S=1:1,000

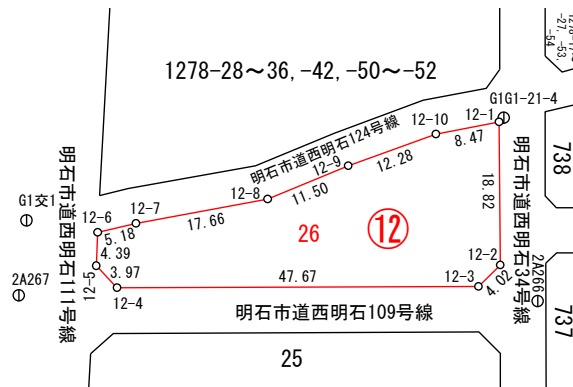

凡 例

⊙	地籍図根点等
○	街区点
●	確認未了点
—	官民境界線
- - -	官民境界確認未了線



・公共用地との境界線であり、他の境界線を示すものではありません。

地籍調査 官民境界等先行調査 (世界測地系)

西明石北町3丁目地区

座標一覧表

点名	X座標	Y座標
G1G1-21-3	-147357.283	57683.204
G1G1-21-4	-147391.082	57712.835
G1G1-45-1	-147410.302	57654.836
G1交1	-147447.438	57681.818
13-1	-147369.177	57683.267
13-2	-147368.841	57686.319
13-3	-147387.326	57707.662
13-4	-147390.292	57708.410
13-5	-147397.587	57704.149
13-6	-147409.263	57699.738
13-7	-147419.965	57696.166
13-8	-147434.590	57687.427
13-9	-147438.041	57685.637
13-10	-147409.366	57656.019

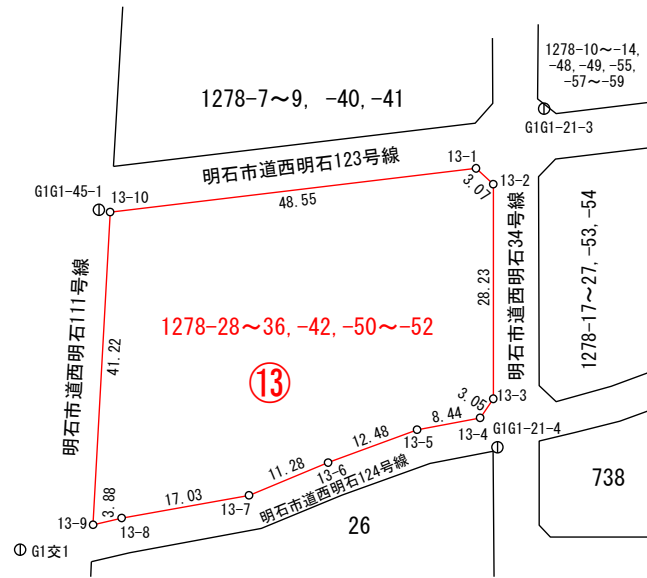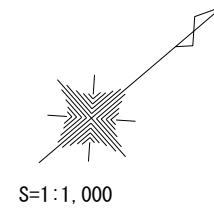


凡 例

⊙	地籍図根点等
○	街区点
●	確認未了点
—	官民境界線
- - -	官民境界確認未了線

・公共用地との境界線であり、他の境界線を示すものではありません。

地籍調査 官民境界等先行調査 (世界測地系)

西明石北町3丁目地区

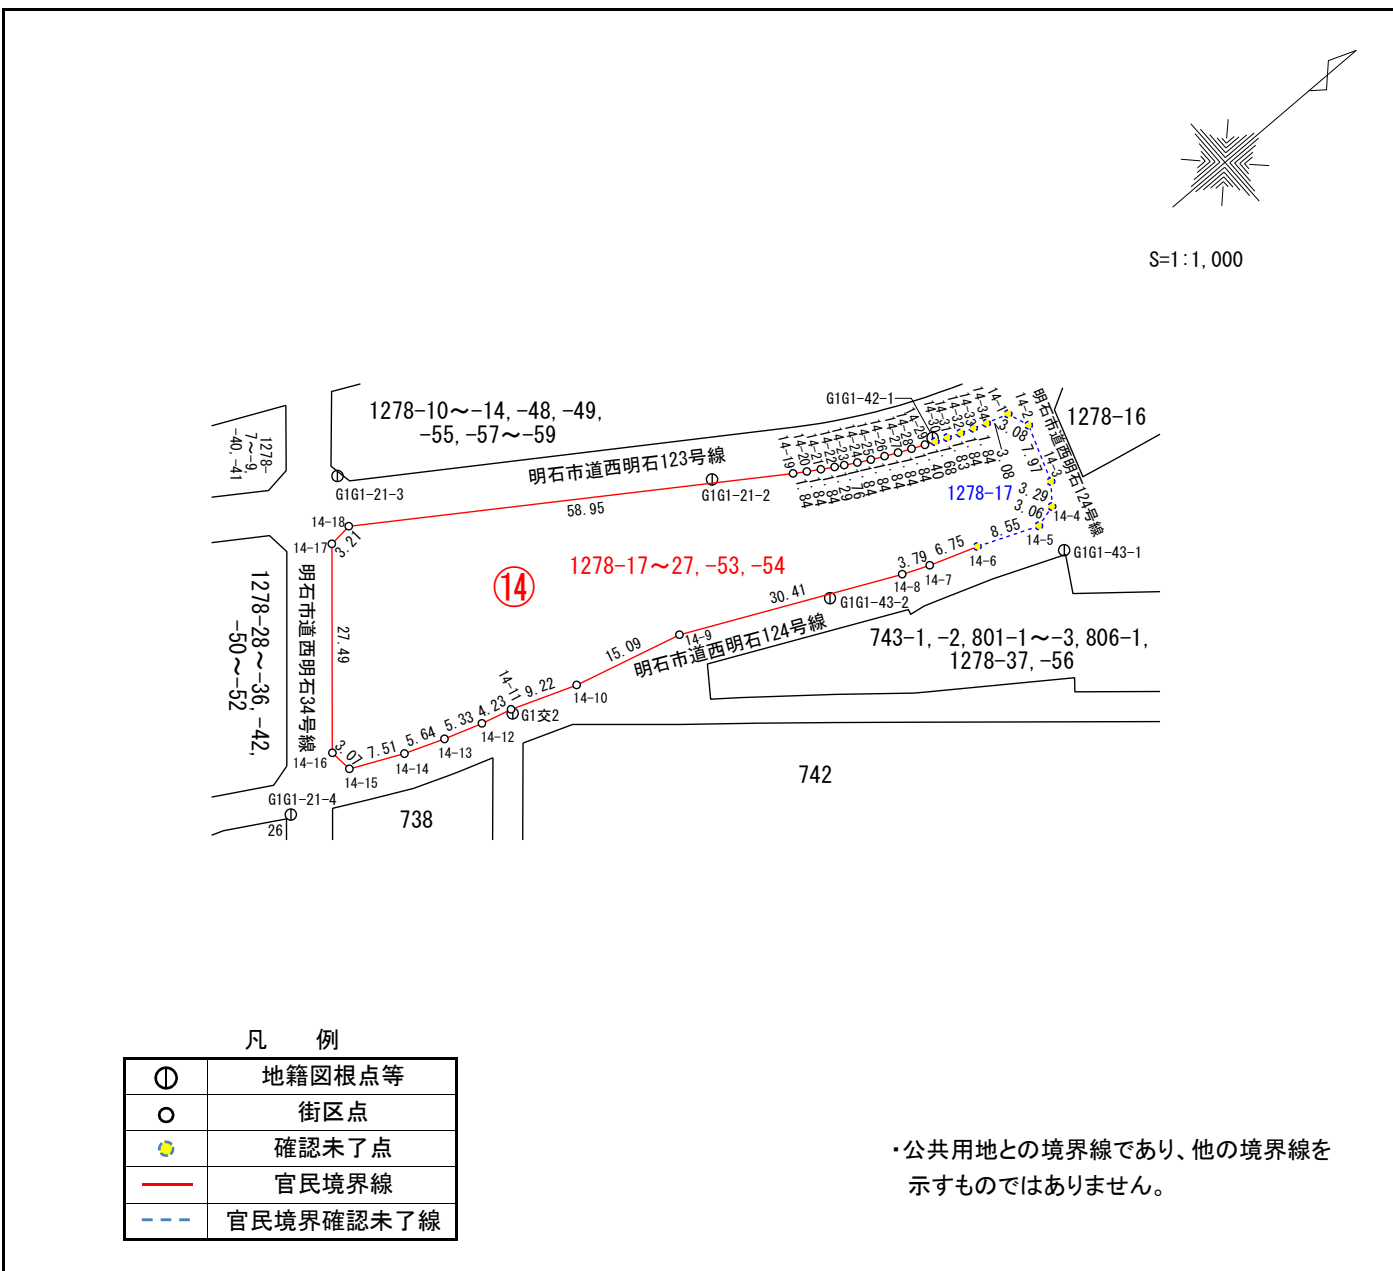

凡 例

⊙	地籍図根点等
○	街区点
●	確認未了点
—	官民境界線
- - -	官民境界確認未了線


・公共用地との境界線であり、他の境界線を示すものではありません。

座標一覧表


点 名	X座標	Y座標
G1G1-21-2	-147320.272	57715.868
G1G1-21-3	-147357.283	57683.204
G1G1-21-4	-147391.082	57712.835
G1G1-42-1	-147294.731	57730.784
G1G1-43-1	-147291.309	57753.322
G1G1-43-2	-147318.746	57737.863
G1交2	-147360.285	57721.911
14-1	-147285.150	57734.919
14-2	-147284.068	57737.811
14-3	-147286.694	57745.341
14-4	-147288.761	57747.907
14-5	-147291.719	57748.717
14-6	-147299.625	57745.446
14-7	-147305.995	57743.199
14-8	-147309.485	57741.712
14-9	-147336.887	57728.504
14-10	-147351.468	57724.612
14-11	-147360.111	57721.379
14-12	-147364.200	57720.262
14-13	-147369.263	57718.573
14-14	-147374.534	57716.564
14-15	-147381.318	57713.334
14-16	-147381.637	57710.277
14-17	-147363.675	57689.459
14-18	-147360.474	57689.177
14-19	-147311.686	57722.282
14-20	-147310.138	57723.289
14-21	-147308.572	57724.257
14-22	-147307.001	57725.217
14-23	-147305.880	57725.862
14-24	-147304.347	57726.742
14-25	-147302.732	57727.626
14-26	-147301.090	57728.464
14-27	-147299.441	57729.282
14-28	-147297.768	57730.058
14-29	-147296.080	57730.810
14-30	-147294.798	57731.382
14-31	-147293.244	57732.024
14-32	-147291.544	57732.705
14-33	-147289.822	57733.355
14-34	-147288.088	57733.981

地籍調査 官民境界等先行調査 (世界測地系)

西明石北町3丁目地区

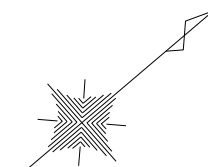

S=1:1,000

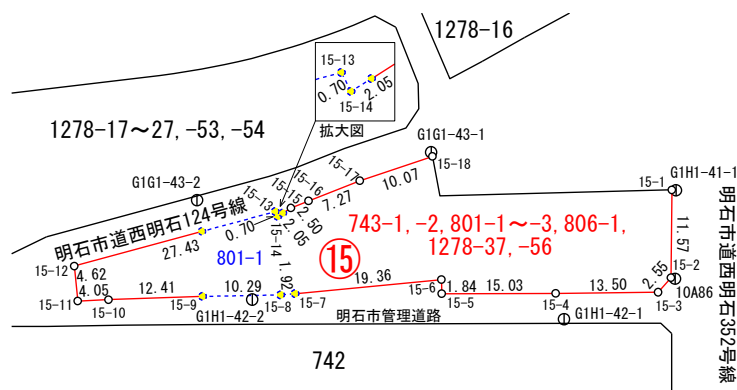

凡 例

⊕	地籍図根点等
○	街区点
●	確認未了点
—	官民境界線
- - -	官民境界確認未了線


・公共用地との境界線であり、他の境界線を示すものではありません。

座標一覧表

点 名	X座標	Y座標
10A86	-147277.908	57786.966
G1G1-43-1	-147291.309	57753.322
G1G1-43-2	-147318.746	57737.863
G1H1-41-1	-147270.196	57778.249
G1H1-42-1	-147292.444	57781.394
G1H1-42-2	-147321.812	57752.528
15-1	-147270.566	57777.835
15-2	-147278.226	57786.510
15-3	-147280.757	57786.843
15-4	-147291.053	57778.104
15-5	-147302.435	57768.279
15-6	-147301.252	57766.860
15-7	-147317.032	57755.627
15-8	-147318.589	57754.501
15-9	-147326.493	57747.908
15-10	-147336.147	57740.099
15-11	-147339.326	57737.584
15-12	-147336.638	57733.825
15-13	-147311.934	57745.750
15-14	-147312.106	57746.429
15-15	-147310.080	57746.746
15-16	-147307.713	57747.564
15-17	-147300.851	57749.990
15-18	-147291.540	57753.833

地籍調査 官民境界等先行調査 (世界測地系)

西明石北町3丁目地区

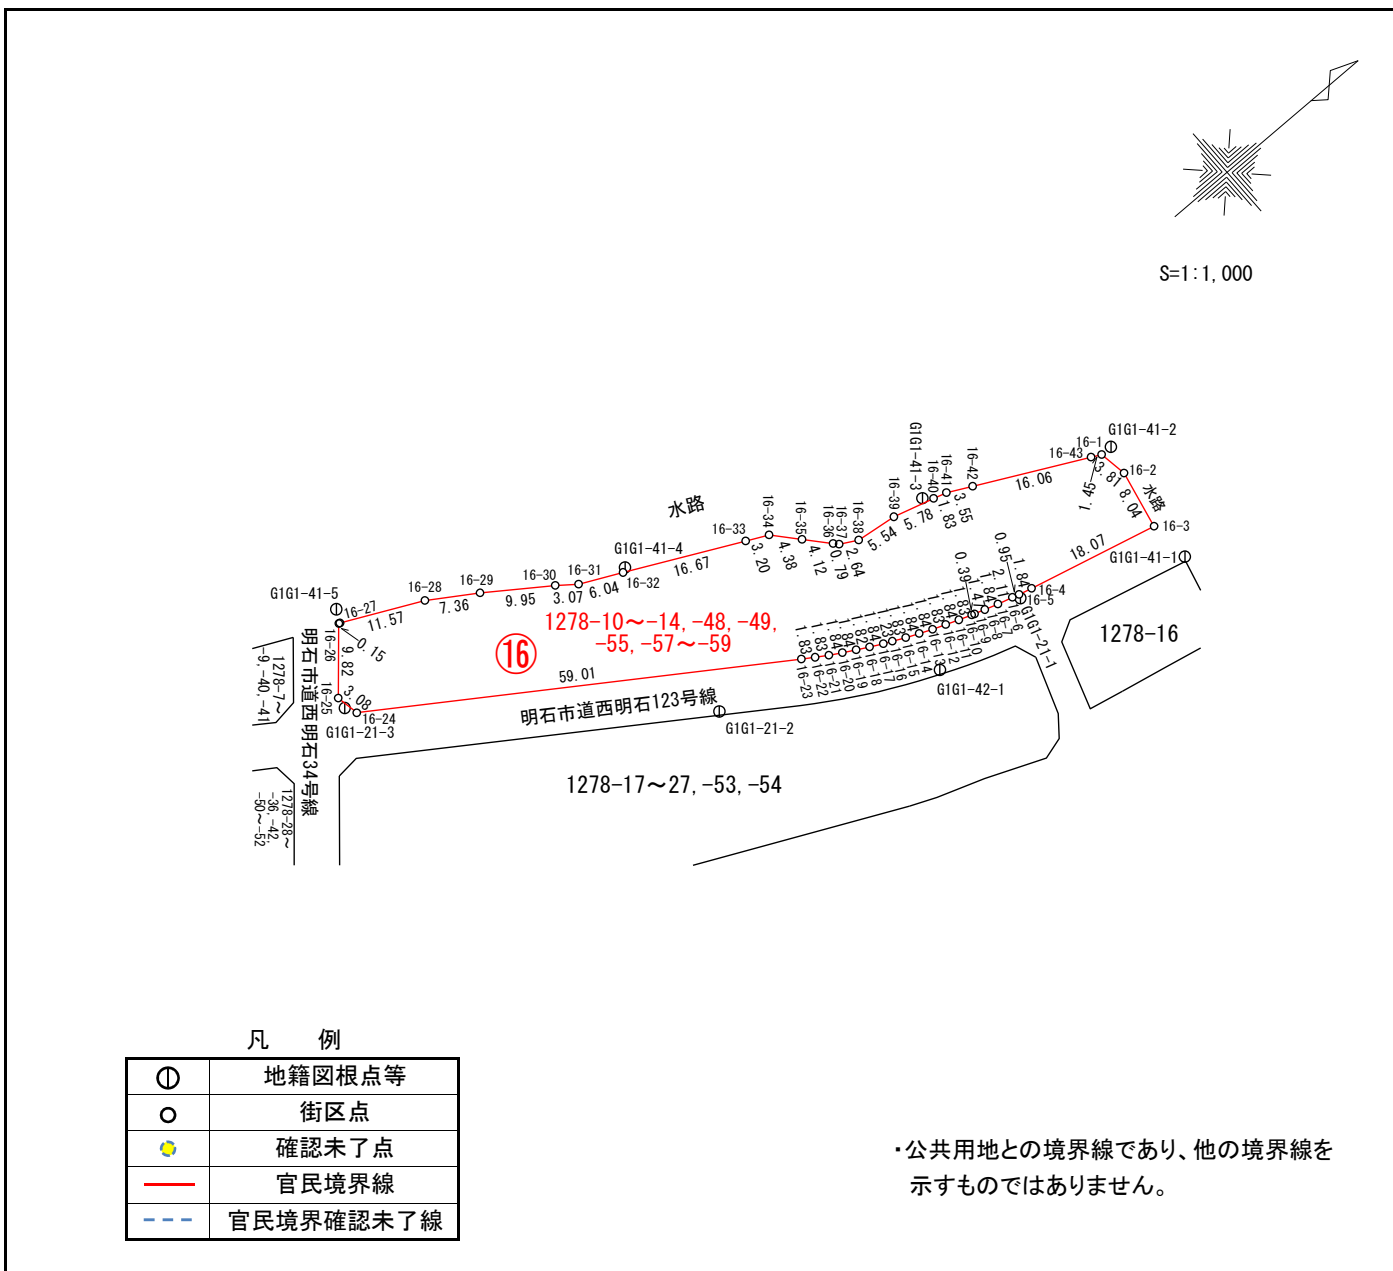

座標一覧表

点名	X座標	Y座標
G1G1-21-1	-147280.519	57730.613
G1G1-21-2	-147320.272	57715.868
G1G1-21-3	-147357.283	57683.204
G1G1-41-1	-147260.571	57740.687
G1G1-41-2	-147258.488	57723.385
G1G1-41-3	-147281.676	57712.212
G1G1-41-4	-147317.244	57693.420
G1G1-41-5	-147349.596	57672.664
G1G1-42-1	-147294.731	57730.784
16-1	-147260.053	57723.344
16-2	-147259.427	57727.103
16-3	-147261.025	57734.984
16-4	-147278.554	57730.593
16-5	-147280.330	57730.109
16-6	-147281.253	57729.848
16-7	-147283.285	57729.251
16-8	-147285.042	57728.676
16-9	-147286.443	57728.204
16-10	-147286.810	57728.070
16-11	-147288.531	57727.447
16-12	-147290.250	57726.783
16-13	-147291.953	57726.103
16-14	-147293.649	57725.384
16-15	-147295.333	57724.634
16-16	-147296.986	57723.842
16-17	-147298.091	57723.296
16-18	-147299.725	57722.431
16-19	-147301.331	57721.564
16-20	-147302.931	57720.654
16-21	-147304.521	57719.726
16-22	-147306.073	57718.755
16-23	-147307.596	57717.738
16-24	-147356.494	57684.693
16-25	-147357.060	57681.659
16-26	-147350.580	57674.269
16-27	-147350.438	57674.337
16-28	-147340.032	57679.407
16-29	-147333.878	57683.446
16-30	-147325.738	57689.179
16-31	-147323.305	57691.067
16-32	-147317.890	57693.750
16-33	-147302.972	57701.203
16-34	-147300.096	57702.625
16-35	-147297.201	57705.921
16-36	-147294.454	57709.002
16-37	-147293.929	57709.602
16-38	-147291.615	57710.874
16-39	-147286.120	57711.592
16-40	-147280.560	57713.198
16-41	-147278.797	57713.722
16-42	-147275.635	57715.353
16-43	-147261.345	57722.684


・公共用地との境界線であり、他の境界線を示すものではありません。

地籍調査 官民境界等先行調査 (世界測地系)


西明石北町3丁目地区

座標一覧表

点名	X座標	Y座標
G1G1-11-2	-147389.893	57635.343
G1G1-21-3	-147357.283	57683.204
G1G1-41-5	-147349.596	57672.664
G1G1-41-6	-147367.524	57665.698
G1G1-45-1	-147410.302	57654.836
17-1	-147356.325	57671.729
17-2	-147361.910	57678.228
17-3	-147365.365	57678.678
17-4	-147405.121	57651.730
17-5	-147389.812	57636.036
17-6	-147379.937	57652.645
17-7	-147369.205	57665.532

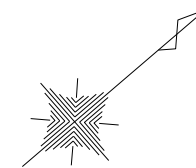

S=1:1,000

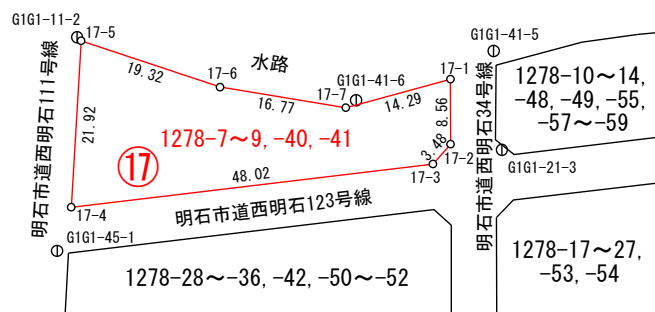

凡 例

⊙	地籍図根点等
○	街区点
●	確認未了点
—	官民境界線
- - -	官民境界確認未了線


・公共用地との境界線であり、他の境界線を示すものではありません。

地籍調査 官民境界等先行調査 (世界測地系)


西明石北町3丁目地区

座標一覧表

点名	X座標	Y座標
G1G1-21-1	-147280.519	57730.613
G1G1-41-1	-147260.571	57740.687
G1G1-42-1	-147294.731	57730.784
G1G1-43-1	-147291.309	57753.322
18-1	-147260.920	57741.192
18-5	-147283.096	57747.623
18-6	-147282.927	57747.097
18-7	-147280.179	57738.512
18-8	-147277.439	57737.036

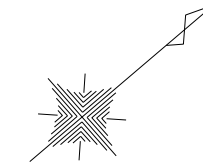

S=1:1,000

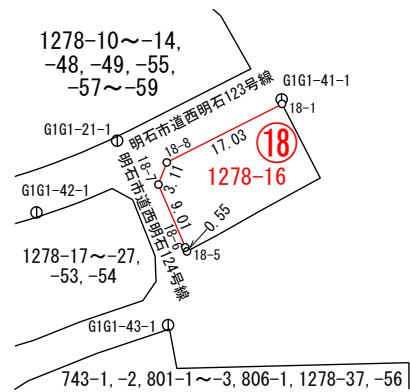

凡 例

⊙	地籍図根点等
○	街区点
●	確認未了点
—	官民境界線
- - -	官民境界確認未了線

・公共用地との境界線であり、他の境界線を示すものではありません。